


RZUT PARTERU; skala 1:100

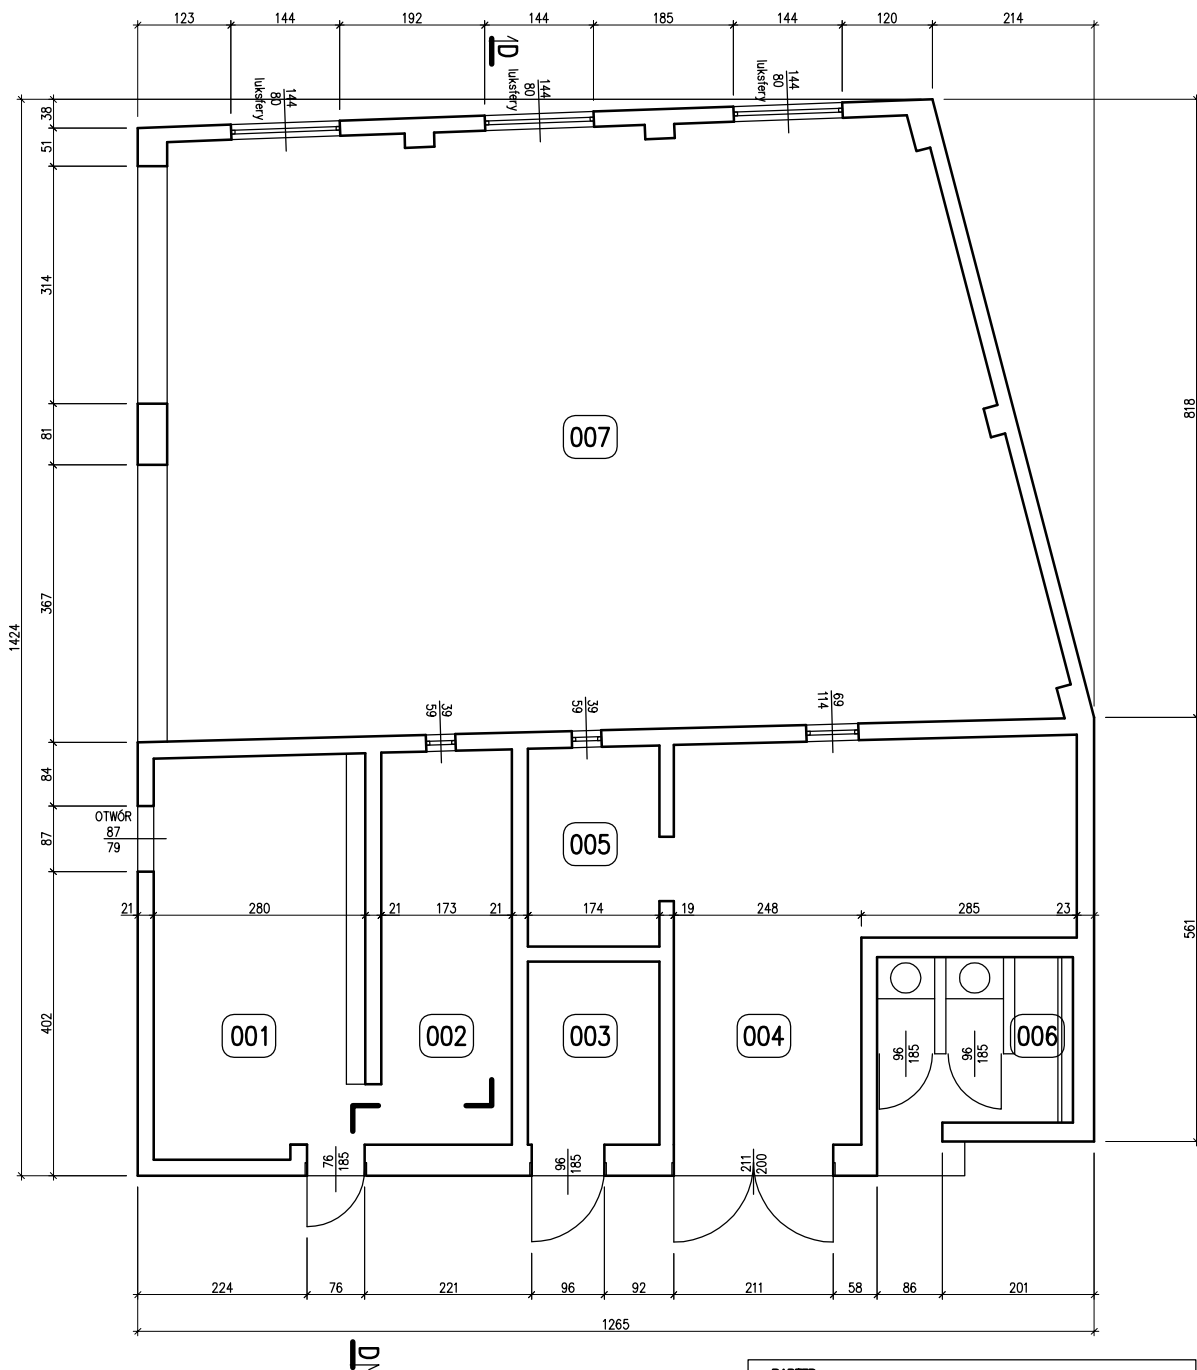

PARTER			
001	MAGAZYN	13,98	WYLEWKA CEMENTOWA
002	MAGAZYN	9,18	WYLEWKA CEMENTOWA
003	MAGAZYN	4,60	WYLEWKA CEMENTOWA
004	MAGAZYN	21,60	WYLEWKA CEMENTOWA
005	MAGAZYN	4,75	WYLEWKA CEMENTOWA
006	TOALETY	5,07	WYLEWKA CEMENTOWA
007	GARAŻ (W BUDOWIE)	90,26	(BRAK)
PARTER RAZEM		149,44	m2

Tytuł rysunku RZUT PARTERU BUDYNEK GOSPODARCZY	Nazwisko	upr.nr	Data	Podpis
	Opracował	D. BEJTON	-	.05.2006
Obiekt OSP LESZCZYNY ul. Ks. Pojdy 136	Skala 1:100	Stadium INWENTARYZACJA		Numer rysunku 10/IN
		Nr projektu 116/03/2006		
Inwestor URZĄD GMINY i MIASTA CZERWIONKA-LESZCZYNY CZERWIONKA-LESZCZYNY, Al. Św. Barbary 6				
	BUD SERWIS 44-100 GLIWICE, ul. Toruńska 7			