


RZUT PARTERU; skala 1:100

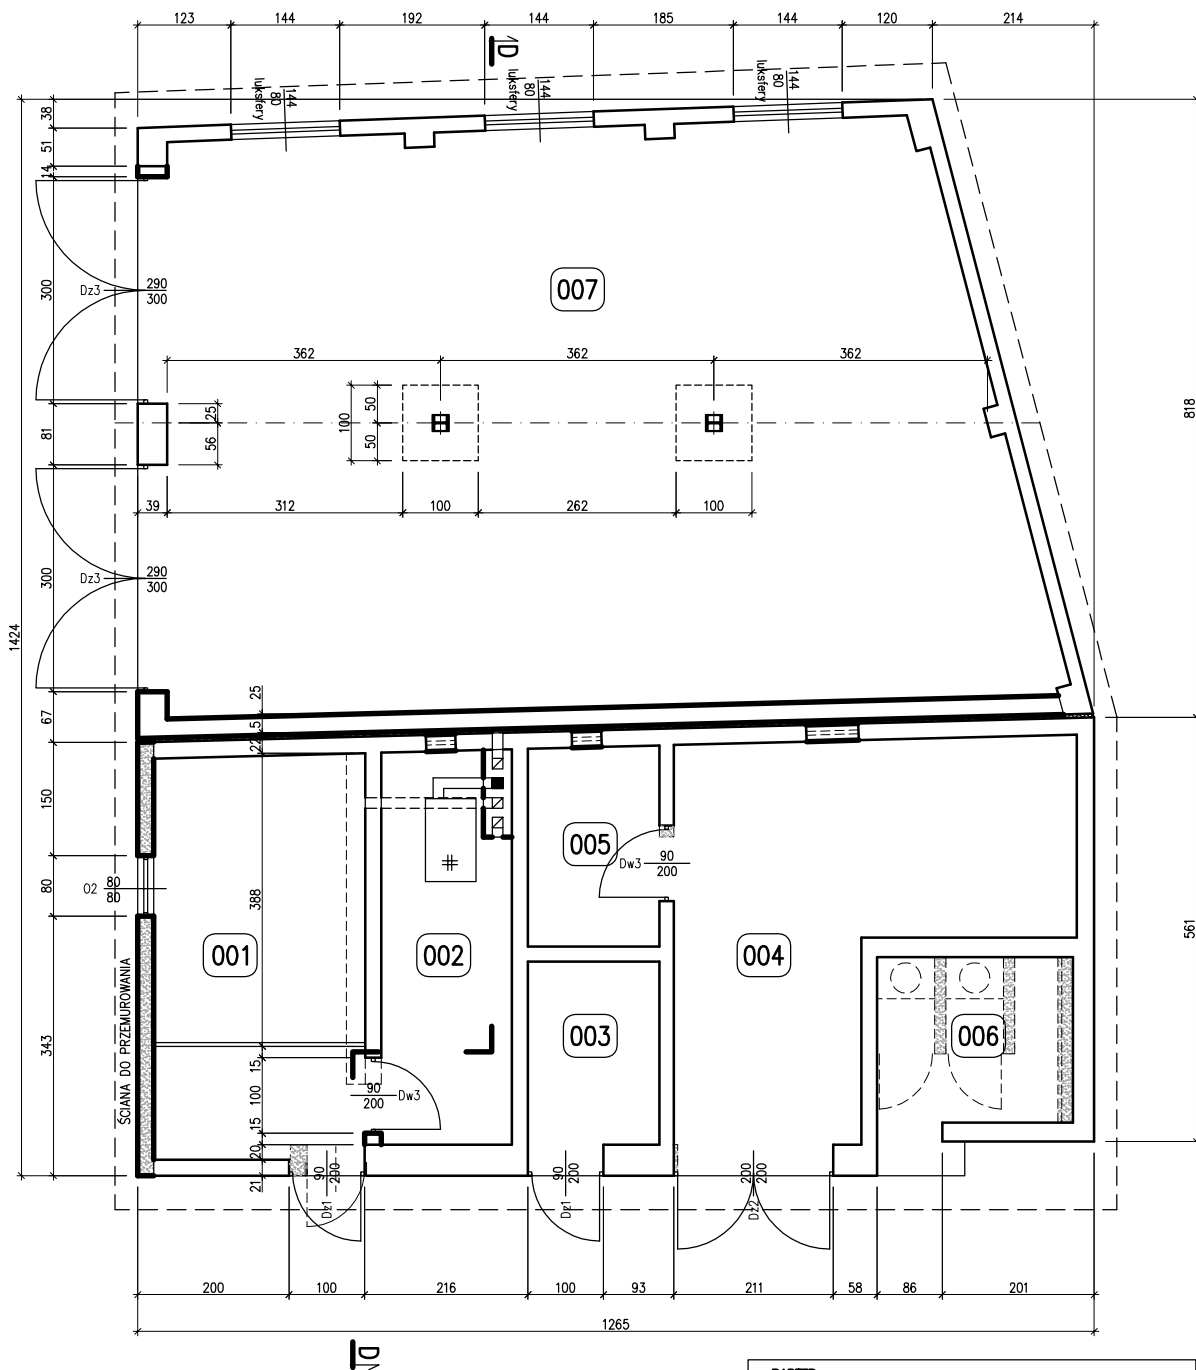

PARTER			
001	SKŁAD OPAŁU	13,98	WYLEWKA CEMENTOWA
002	KOTŁOWNIA	9,18	PŁYTKI CERAMICZNE
003	MAGAZYN	4,60	PŁYTKI CERAMICZNE
004	MAGAZYN	21,60	PŁYTKI CERAMICZNE
005	MAGAZYN	4,75	PŁYTKI CERAMICZNE
006	SKŁADZIK	5,07	WYLEWKA CEMENTOWA
007	GARAŻ	90,26	PŁYTKI CERAMICZNE
PARTER RAZEM		149,44	m2

Tytuł rysunku RZUT PARTERU BUDYNEK GOSPODARCZY	Nazwisko		upr.nr	Data	Podpis	
	Opracował		D. BEJTON	-	.05.2006	<i>[Signature]</i>
	Opracował		inż. A. HECZKO	-	.05.2006	
Obiekt		Skala		Stadium		
OSP LESZCZYNY ul. Ks. Pojdy 136		1:100		P. B. - W.		
Inwestor		Nr projektu		Numer rysunku		
URZĄD GMINY i MIASTA CZERWIONKA-LESZCZYNY CZERWIONKA-LESZCZYNY, Al. Św. Barbary 6		116/03/2006		11/AK		
		BUD SERWIS 44-100 GLIWICE, ul. Toruńska 7				