


RZUT DACHU; skala 1:100

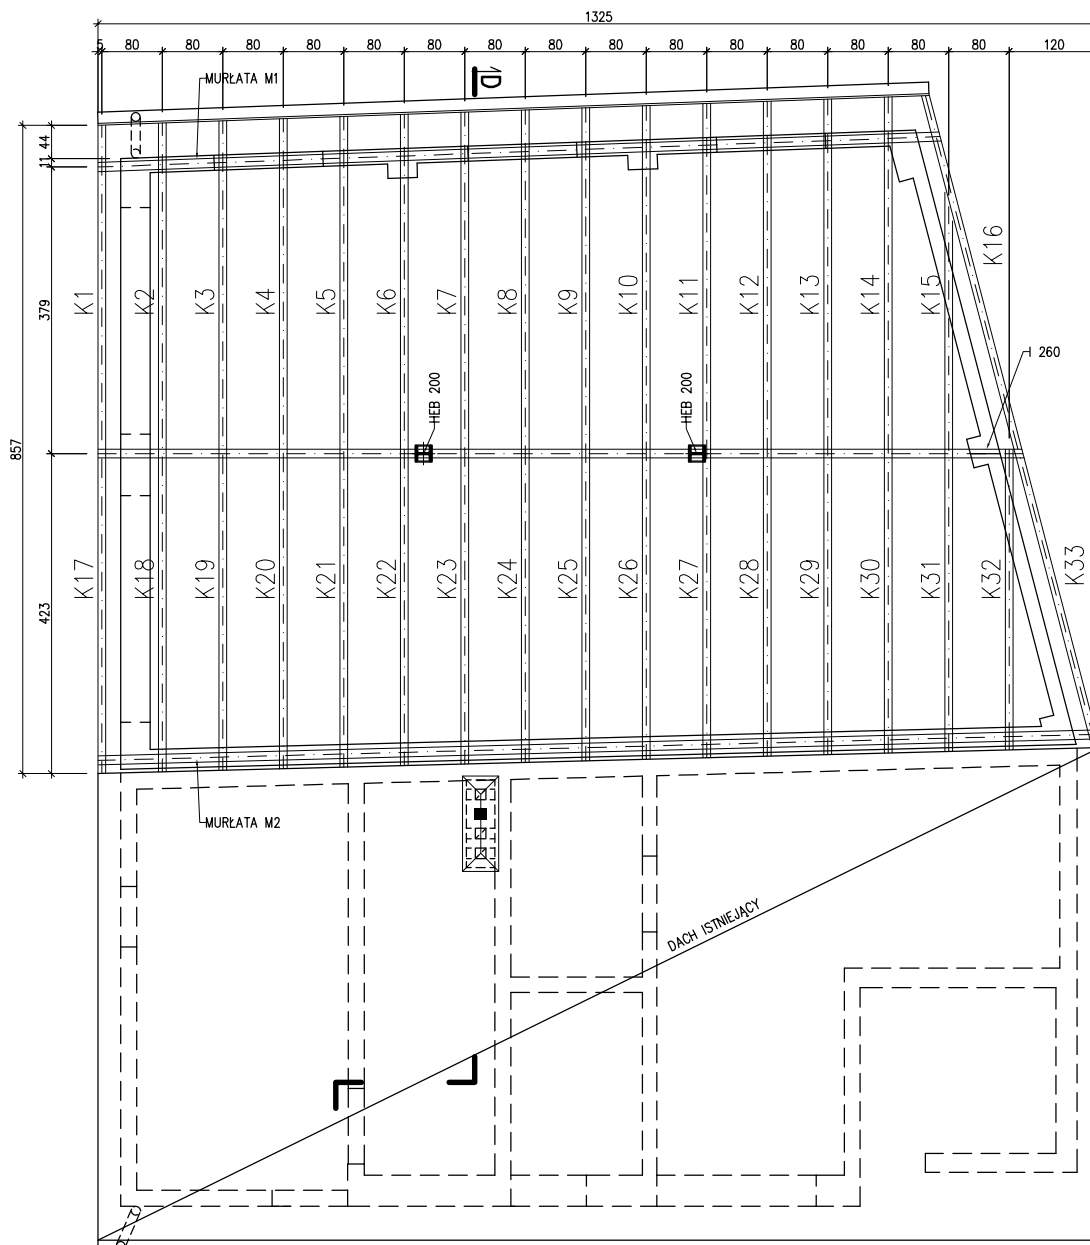

10

ELEMENTY WIĘZBY UJĘTO W ZESTAWIENIU

Tytuł rysunku RZUT DACHU BUDYNEK GOSPODARCZY		Nazwisko	upr.nr	Data	Podpis
	Opracował	D. BEJTON	-	.05.2006	
	Opracował	inż. A. HECZKO	-	.05.2006	<i>[Signature]</i>
	Sprawdziła	mgr inż. arch. R. BIELSKA-DRWIĘGA	A-05/03	.05.2006	
Obiekt OSP LESZCZYNY ul. Ks. Pojdy 136	Skala 1:100	Stadium P. B. - W.	Numer rysunku 12/AK		
Inwestor URZĄD GMINY i MIASTA CZERWIONKA-LESZCZYNY CZERWIONKA-LESZCZYNY, Al. Św. Barbary 6			Nr projektu 116/03/2006		
		BUD SERWIS 44-100 GLIWICE, ul. Toruńska 7			