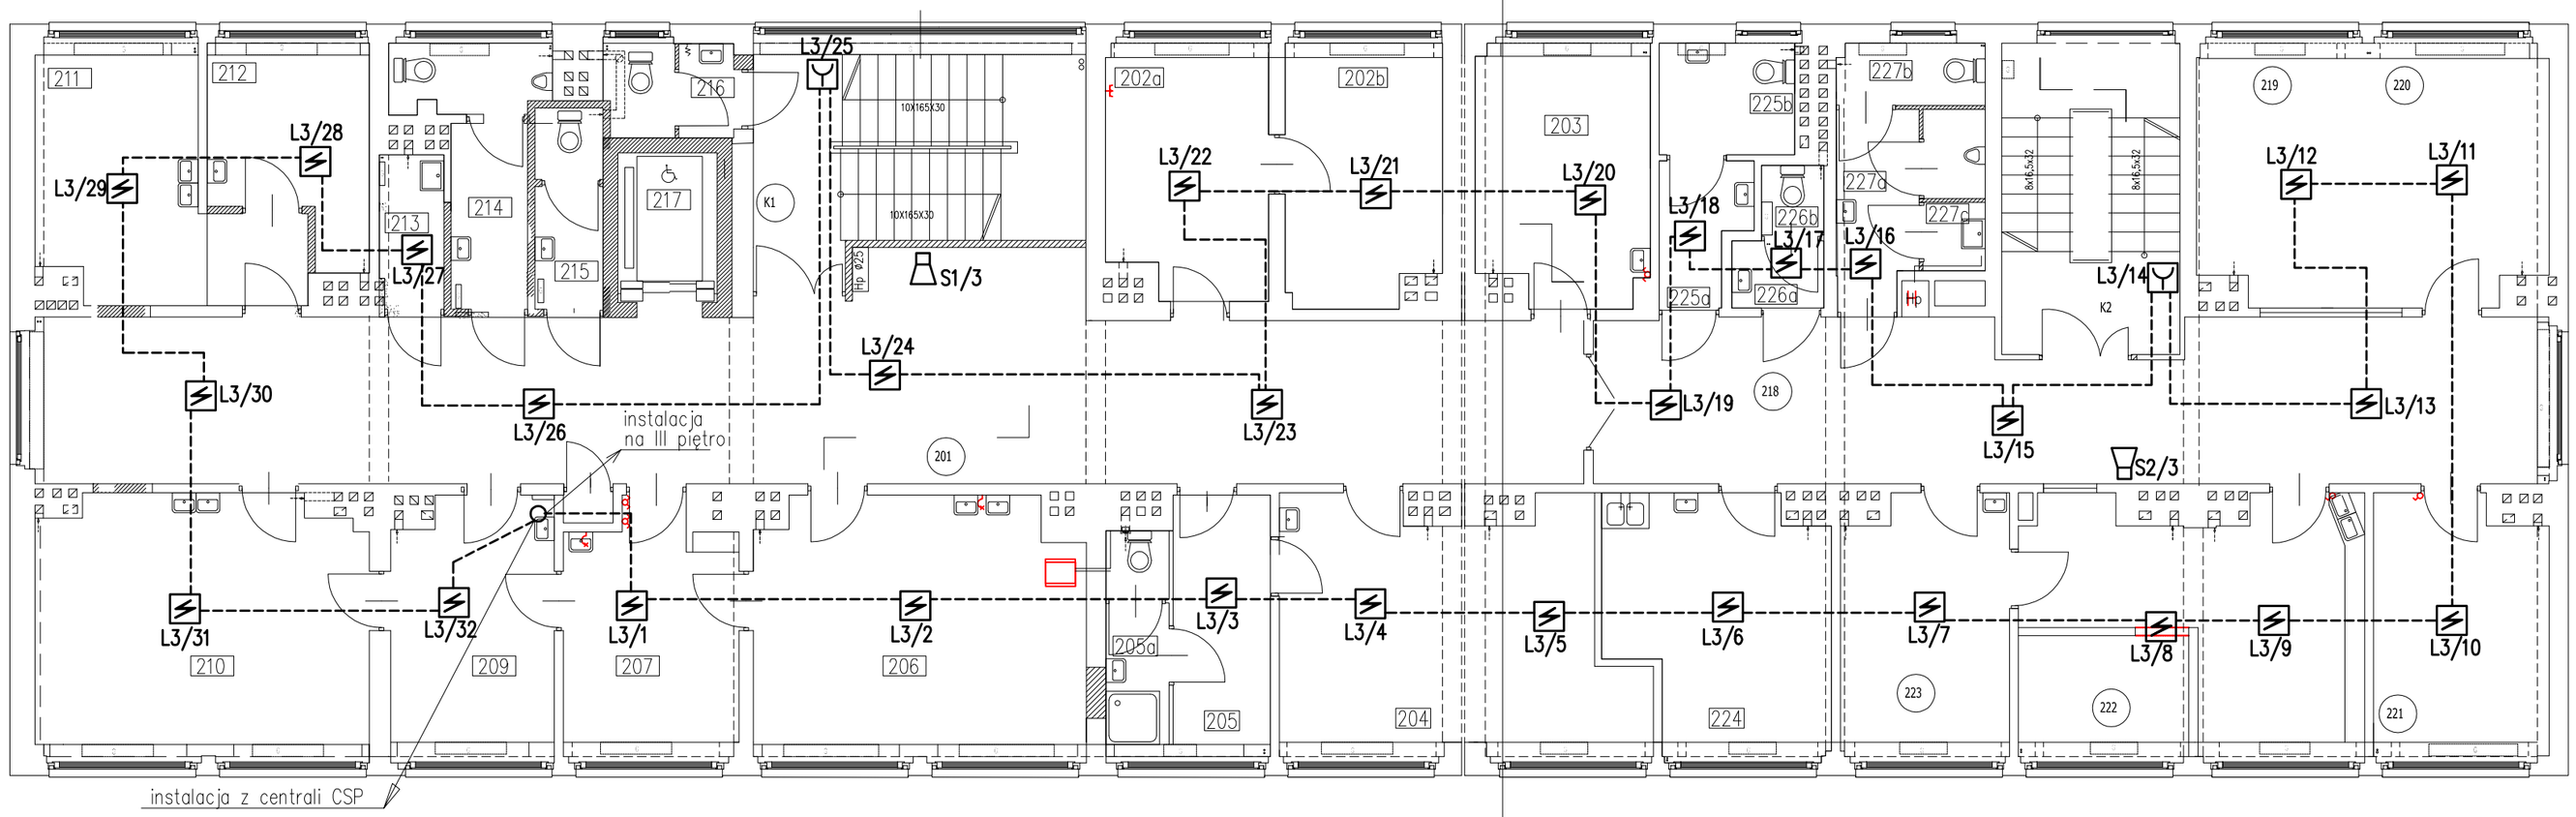

	ADMINISTRACJA		
K1	KOMUNIKACJA	17,56	tom marmurowy
217	WINDA	3,04	szyb

WYKAZ POMIESZCZEŃ II PIĘTRA–LOKAL NR1 :

Numer lokalu	Funkcja	Powierzchnia [m2]	Rodzaj posadzki
201	POCZEKALNIA	80,76	tom marmurowy
202a	REHABILITACJA LASEROTERAPIA, ELEKTROTERAPIA,	12,00	Wykładzina PCV
202b	REHABILITACJA LASEROTERAPIA, ELEKTROTERAPIA,	12,00	Wykładzina PCV
203	REHABILITACJA RUCHOWA MASAŻ I FIZYKOTERAPIA	12,24	Wykładzina PCV
204	REHABILITACJA RUCHOWA SALKA ĆWICZEŃ, KINEZYTERAPIA	23,65	Wykładzina PCV
205	REHABILITACJA – SZATNIA	4,86	Płytki Gres
205a	REHABILITACJA NATRYSK I WC	6,51	Płytki Gres
206	CHIRURGIA CZYSTA + ANEKS DO ODKAŻANIA	23,54	płytki
207	GABINET LEKARSKI–CHIRURG	11,11	płytki
208	ROZDZIELNIA ELEKTRYCZNA	0,40	szyb
209	GABINET LEKARSKI–CHIRURG	11,58	płytki
210	CHIRURGIA BRUDNA	23,89	płytki
211	SOCJALNY	11,51	płytki
212	GIPSOWNIA	12,10	Płytki Gress
213	POM. PORZĄDKOWE	2,85	Płytki Gress
214	WC MĘŻCZYZN	7,32	Płytki Gress
215	WC KOBIET	3,76	Płytki Gress
216	WC PERSONELU	3,80	Płytki Gress

POWIERZCHNIA KONDYGNACJI NETTO: 285,19 m2

WYKAZ POMIESZCZEŃ II PIĘTRA–LOKAL NR2 :

Numer lokalu	Funkcja	Powierzchnia [m2]	Rodzaj posadzki
K2	KOMUNIKACJA	18,24	lastryko
218	POCZEKALNIA	40,04	linoleum
219	REJESTRACJA	11,92	linoleum
220	REJESTRACJA	12,75	linoleum
221	GABINET LEKARSKI – CHOR.WEWN.	12,00	linoleum
222	PRACOWNAI EKG	24,24	linoleum
223	GABINET LEKARSKI (ANESTEZJOLOG)	12,09	Wykładzina PCV
224	GABINET LEKARZA INTERNISTY	15,00	Wykładzina PCV
225a	PRZEDSIONEK WC NIEPEŁNOSPRAWNYCH I DLA KOBIET	3,25	Płytki Gress
225b	WC NIEPEŁNOSPRAWNYCH I KOBIET	4,27	Płytki Gress
226a	PRZEDSIONEK WC DLA PERSONELU	1,75	Płytki Gress
226b	WC DLA PERSONELU	1,23	Płytki Gress
227a	PRZEDSIONEK WC DLA MĘŻCZYZN	4,45	Płytki Gress
227b	WC DLA MĘŻCZYZN	4,15	Płytki Gress
227c	POMIESZCZENIE PORZĄDKOWE	1,20	Płytki Gress

POWIERZCHNIA KONDYGNACJI NETTO: 163,58m2

Oznaczeniajak na rys. nr 9/SP

2) Wszystkie sanitariaty objęte opracowaniem wyposażone zostaną w wentylację mechaniczną.

Tytuł rysunku

Plan instalacji p.poż.–RZUT II PIĘTRA

	Nazwisko	upr.nr	Data	Podpis
Projektował	inż.B. Kusiak	1759/99/U	.11.2005	
Opracował	mgr inż. arch. A. Kusiak		.11.2005	
Sprawdził	mgr inż. arch.P.Renke	518/02	.11.2005	

Obiekt: OŚRODEK ZDROWIA W CZERWIONCE
CZERWIONKA – LESZCZYNY, Ul. 3 Maja 36c

Inwestor: URZĄD GMINY I MIASTA CZERWIONKA–LESZCZYNY
UL. PARKOWA 9

Skala: 1:100

Studium: P.B.–W.

Nr. projektu: / /2005

Numer rysunku: 11/SP

BUD-SERWIS
44-100 Gliwice,ul.Toruńska 7