


Elewacja południowa – zachodnia

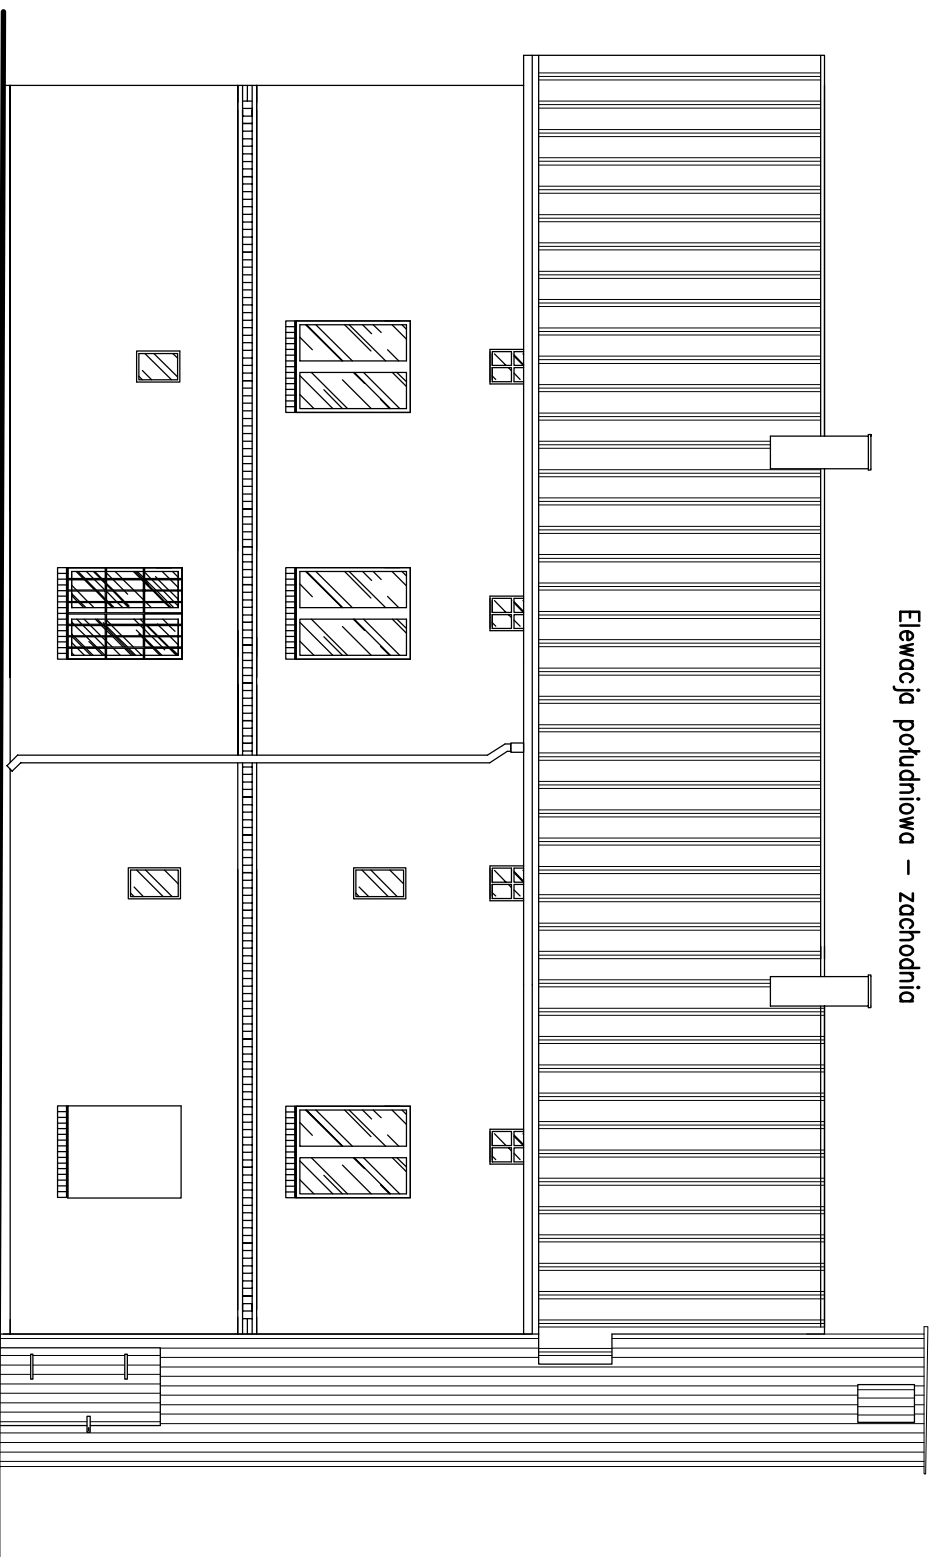

Tytuł rysunku  
**ELEWACJA  
POŁUDNIOWO – ZACHODNIA**

Obiekt  
OSP LESZCZYNY  
ul. Ks. Połdy 136

Investor  
URZĄD GMINY I MIASTA CZERWIONKA-LESZCZYNY  
CZERWIONKA-LESZCZYNY, Al. Św. Barbary 6

Wykonani	Nazwisko	upr.nr	Data	Podpis
Sprawił	D. BEJTON	-	.05.2006	
	mgr inż. arch. R. BIELSKA-DRWEGA	A-05/03	.05.2006	

Skala 1 : 100

Stadium INWENTARYZACJA

Nr projektu 116/03/2006

Numer rysunku 5/IN



**BUD-SERVIS**  
44-100 GLIWICE, ul. Toruńska 7