


Elewacja południowa – wschodnia

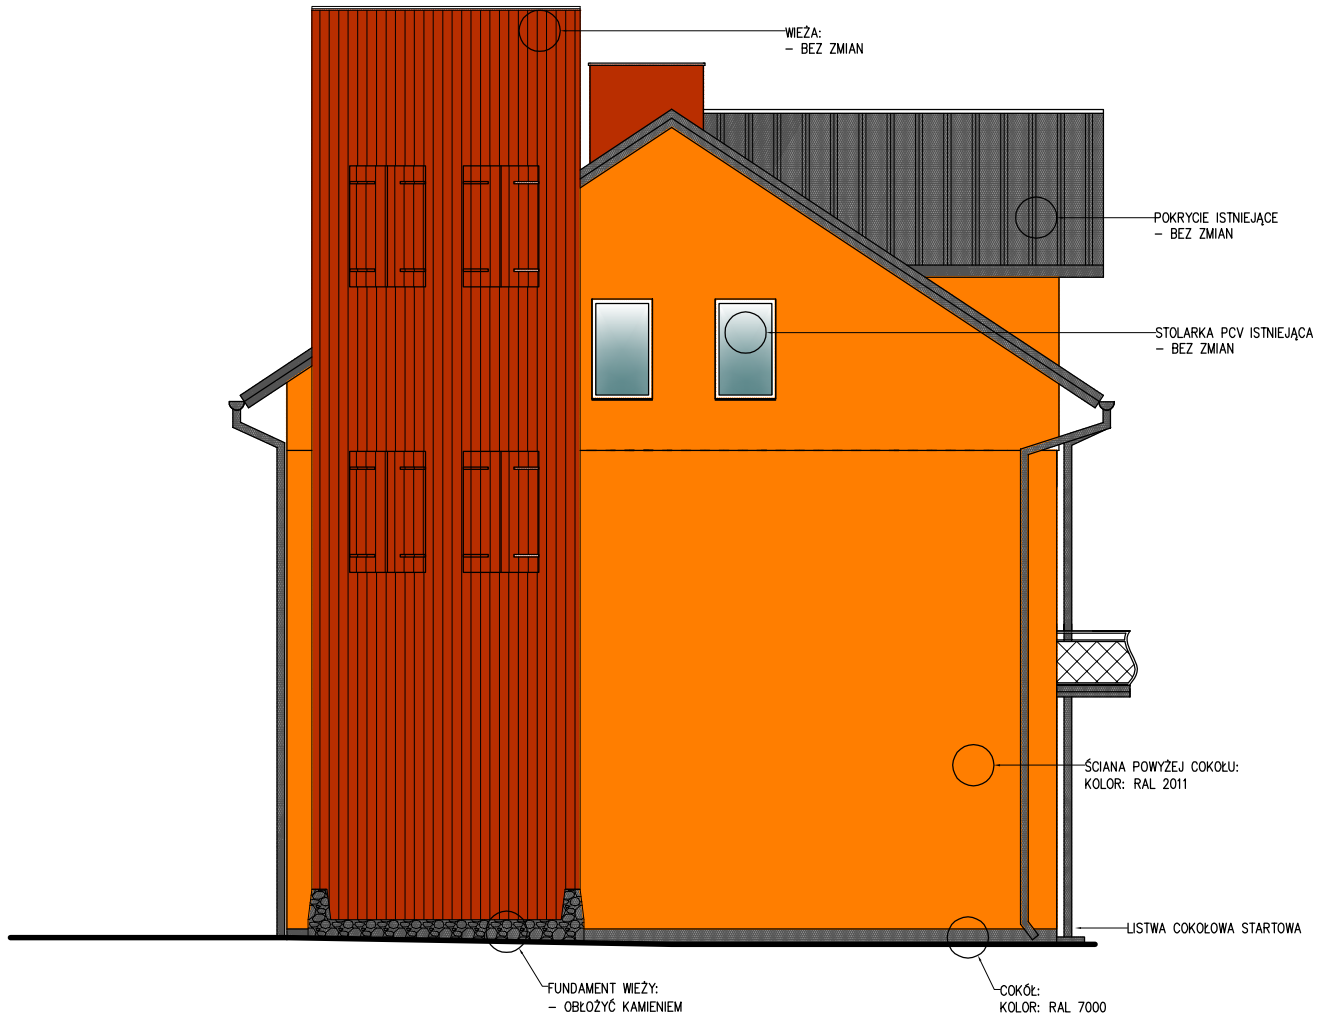

Tytuł rysunku ELEWACJA POŁUDNIOWO – WSCHODNIA		Nazwisko	upr.nr	Data	Podpis
Obiekt OSP LESZCZYNY ul. Ks. Pojdy 136		Wykonał D. BEJTON	-	.05.2006	
Inwestor URZĄD GMINY i MIASTA CZERWIONKA-LESZCZYNY CZERWIONKA-LESZCZYNY, Al. Św. Barbary 6		Sprawdziła mgr inż. arch. R. BIELSKA-DRWIĘGA	A-05/03	.05.2006	
Skala 1:100		Stadium P. B. – W.		Numer rysunku 8/AK	
Nr projektu 116/03/2006					
		BUD SERWIS 44-100 GLIWICE, ul. Toruńska 7			