


# Elewacja południowa – zachodnia

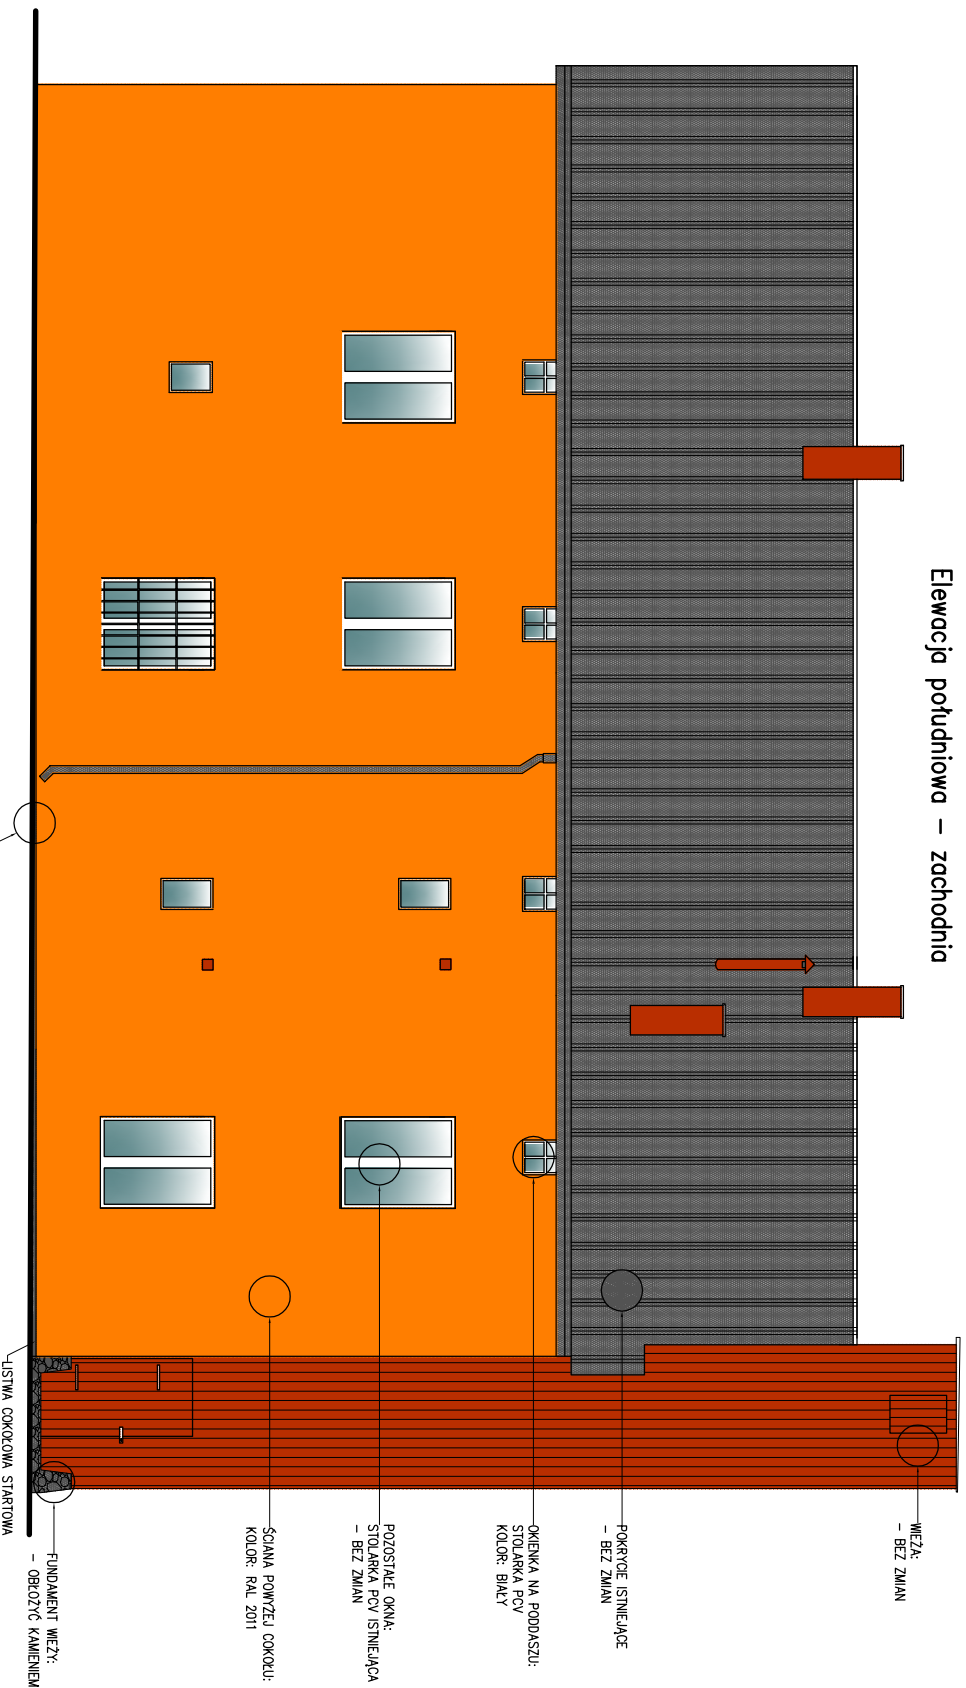

WIEŻA:  
– BEZ ZMIAN

POKRYCIE ISTNIEJĄCE  
– BEZ ZMIAN

OKIENKA NA PODDASZU:  
STOLARKA PCV  
KOLOR: BIAŁY

POZOSTAŁE OKNA:  
STOLARKA PCV ISTNIEJĄCA  
– BEZ ZMIAN

ŚCIANA POWYŻEJ COKOLU:  
KOLOR: RAL 2011

FUNDAMENT WIEŻY:  
– OBROZOC KAMieniem

LISTWA COKOLOWA STARTOWA

COKOL:  
KOLOR: RAL 7000

Tytuł rysunku

## ELEWACJA POŁUDNIOWO – ZACHODNIA

Obiekt

OSP LESZCZYNY  
ul. Ks. Pojdy 136

Investor

URZĄD GMINY i MIASTA CZERWIONKA–LESZCZYNY  
CZERWIONKA–LESZCZYNY, Al. Św. Barbary 6

Skala

1 : 100

Stadium

P. B. – W.

Numer rysunku

9 / AK

Wzrost

Sprawdziło

Nazwisko

D. BEJTON

upr.nr

Data

Podpis

mgr inż. arch. R. BIELSKA-DRWEGA

5191023

05.2006

Nr projektu

116/03/2006



**BUD SERWIS**

44-100 GLIWICE, ul. Toruńska 7