


Rzut parteru

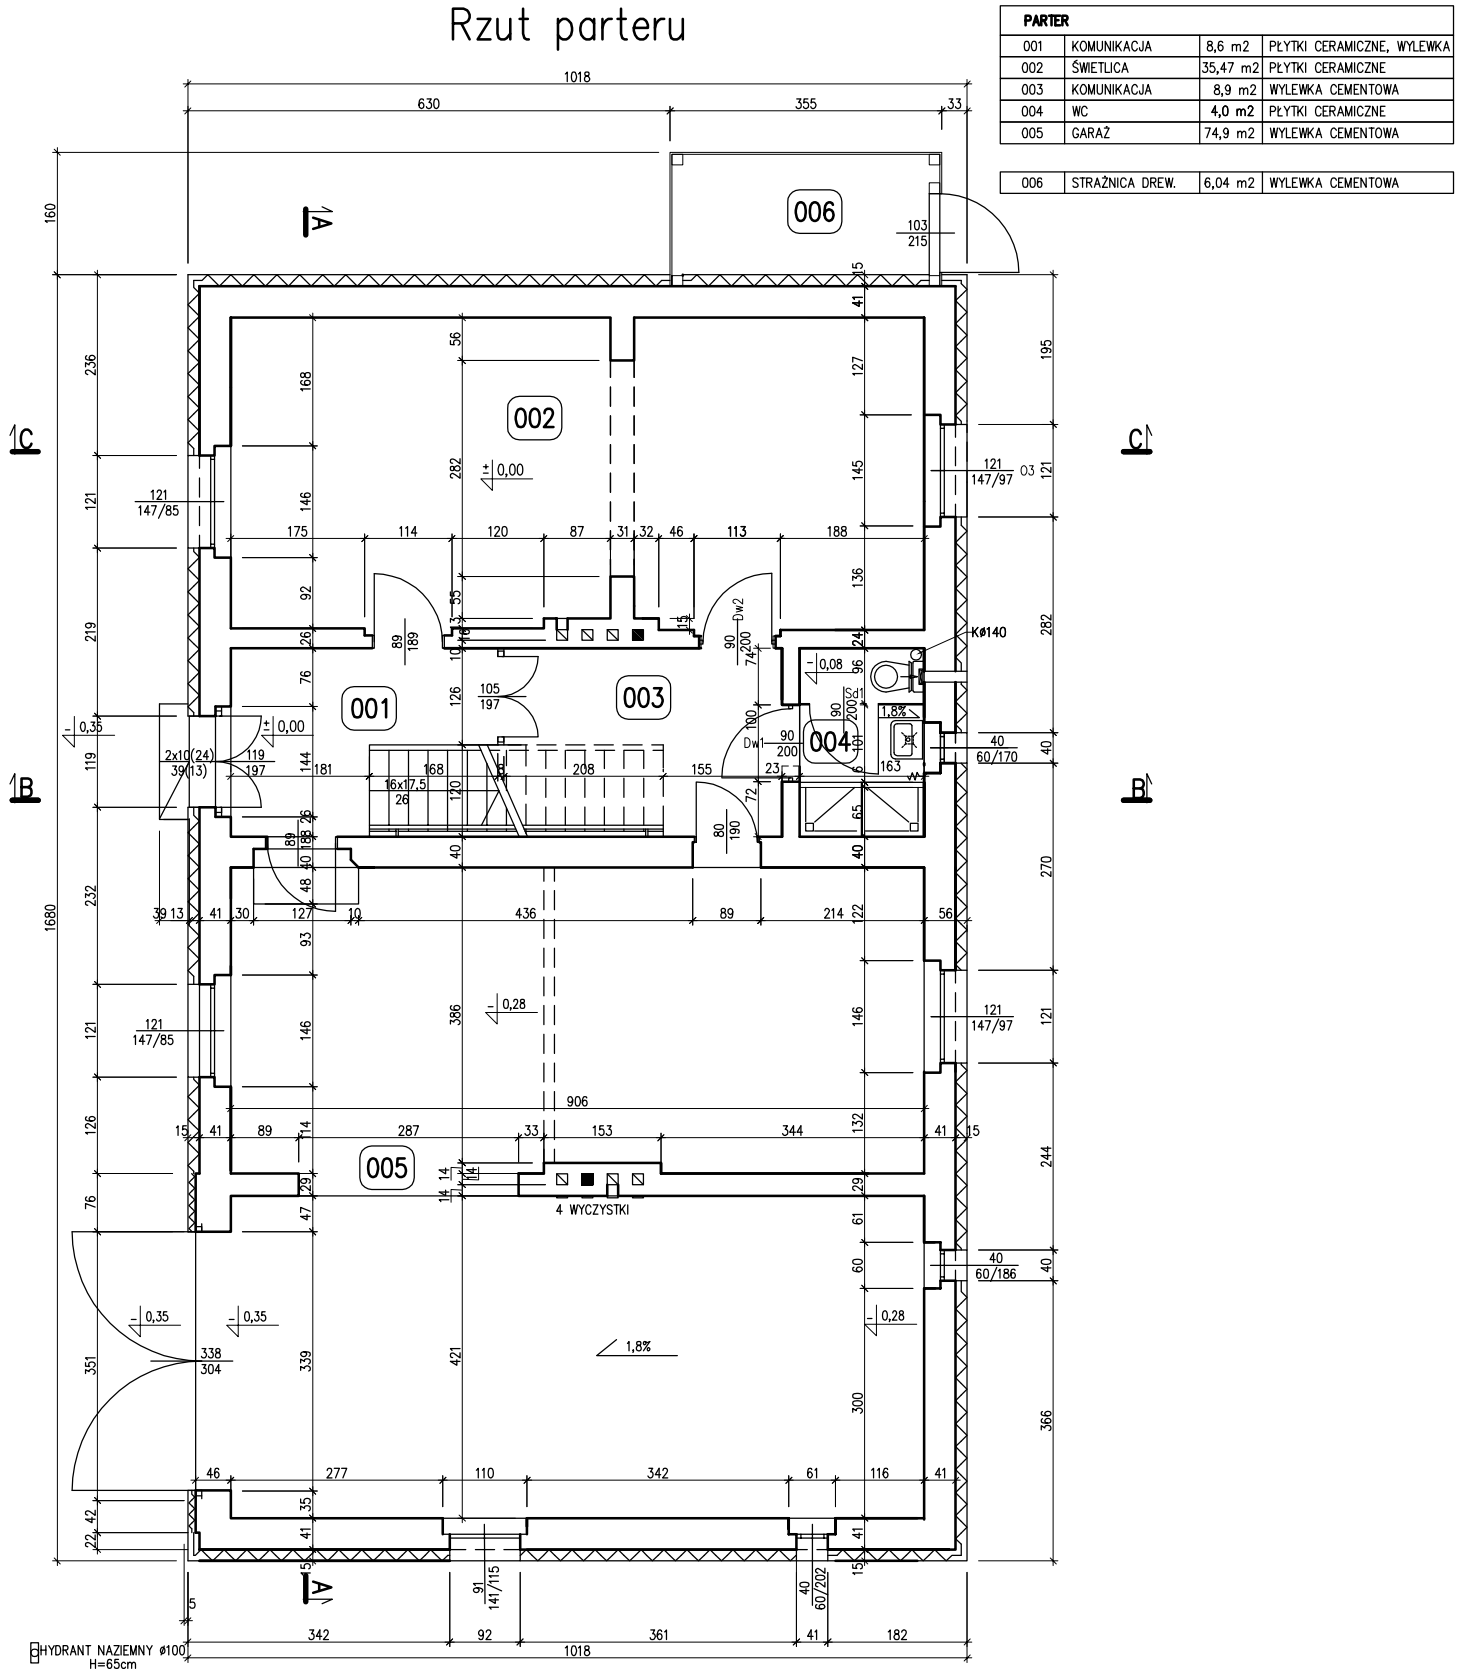

PARTER			
001	KOMUNIKACJA	8,6 m ²	PLYTKI CERAMICZNE, WYLEWKA
002	ŚWIETLICA	35,47 m ²	PLYTKI CERAMICZNE
003	KOMUNIKACJA	8,9 m ²	WYLEWKA CEMENTOWA
004	WC	4,0 m ²	PLYTKI CERAMICZNE
005	GARAŻ	74,9 m ²	WYLEWKA CEMENTOWA

006	STRAŻNICA DREW.	6,04 m ²	WYLEWKA CEMENTOWA
-----	-----------------	---------------------	-------------------

Tytuł rysunku		Nazwisko		upr.nr	Data	Podpis
RZUT PARTERU		Wykonat		D. BEJTON	-	.05.2006
		Sprawdziła		mgr inż. arch. R. BIELSKA-DRWIĘGA	A-05/03	.05.2006
Objekt		Skala		Stadium		Numer rysunku
OSP LESZCZYNY ul. Ks. Pojdy 136		1:100		P. B. - W.		
Inwestor		Nr projektu		1/AK		
URZĄD GMINY i MIASTA CZERWIONKA-LESZCZYNY CZERWIONKA-LESZCZYNY, Al. Św. Barbary 6		116/03/2006				



BUD SERVIS
44-100 GLIWICE, ul. Toruńska 7