


Elewacja północna – wschodnia

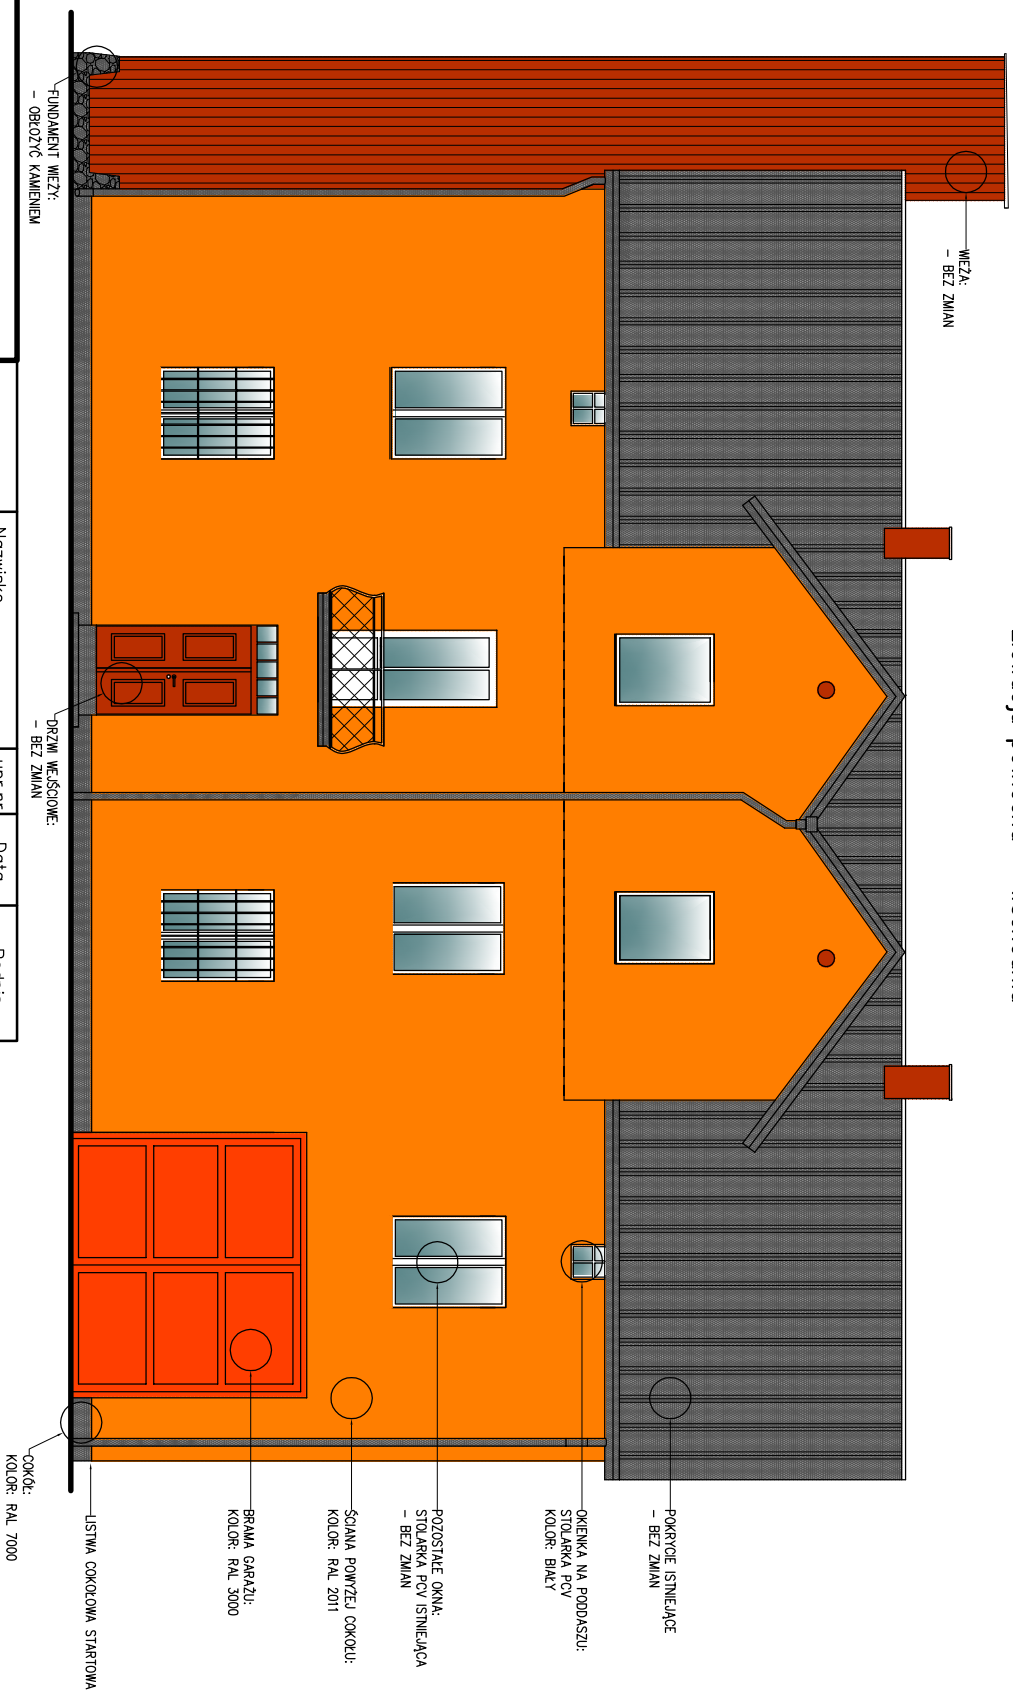

Tytuł rysunku

# ELEWACJA PÓŁNOCNO – WSCHODNIA

Obiekt  
OSP LESZCZYNY  
ul. Ks. Połdy 136

Inwestor  
URZĄD GMINY i MIASTA CZERWIONKA-LESZCZYNY  
CZERWIONKA-LESZCZYNY, Al. Św. Barbary 6

Wykonat	Nazwisko	upr.nr	Data	Podpis
	D. BEJTON	-	.05.2006	
Sprawozdła	mgr inż. arch. R. BIELSKA-DRWIĘGA	A-05/03	.05.2006	

Skala	Stadium	Numer rysunku
1 : 100	P. B. – W.	10/AK
	Nr projektu 116/03/2006	



**BUD-SERWIS**  
44-100 GLIWICE, ul. Toruńska 7