



PRZEKRÓJ D-D

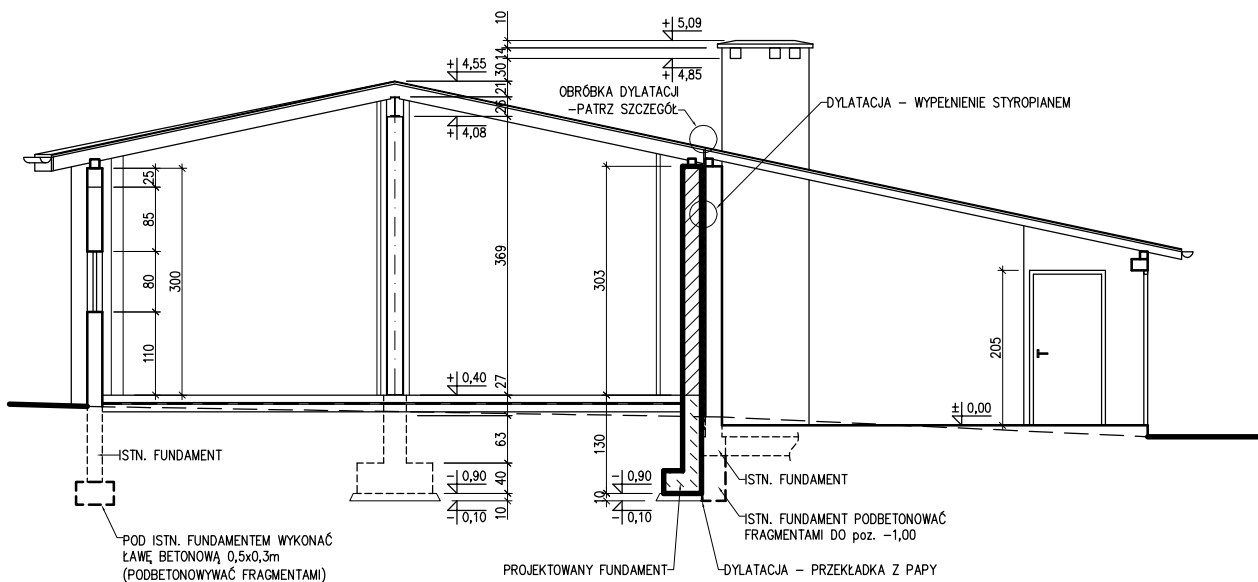

SZCZEGÓŁ DYLATACJI; skala 1:10

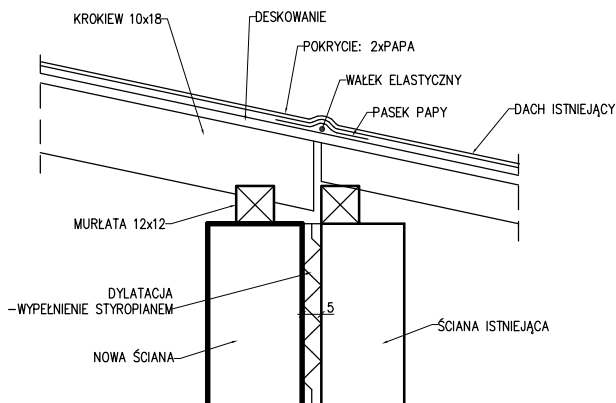

Tytuł rysunku		Nazwisko	upr.nr	Data	Podpis
PRZEKRÓJ D-D		Opracował	D. BEJTON	-	.05.2006
		Opracował	inż. A. HECZKO	-	.05.2006
		Sprawdził	mgr inż. arch. R. BIELSKA-DRWIĘGA	A-05/03	.05.2006
Obiekt	OSP LESZCZYNY ul. Ks. Pojdy 136	Skala	Stadium	Numer rysunku	
Inwestor	URZĄD GMINY i MIASTA CZERWIONKA-LESZCZYNY CZERWIONKA-LESZCZYNY, Al. Św. Barbary 6	1:100	P. B. - W.	13/AK	
			Nr projektu 116/03/2006		



BUD SERWIS
44-100 GLIWICE, ul. Toruńska 7