


Elewacja południowa – wschodnia

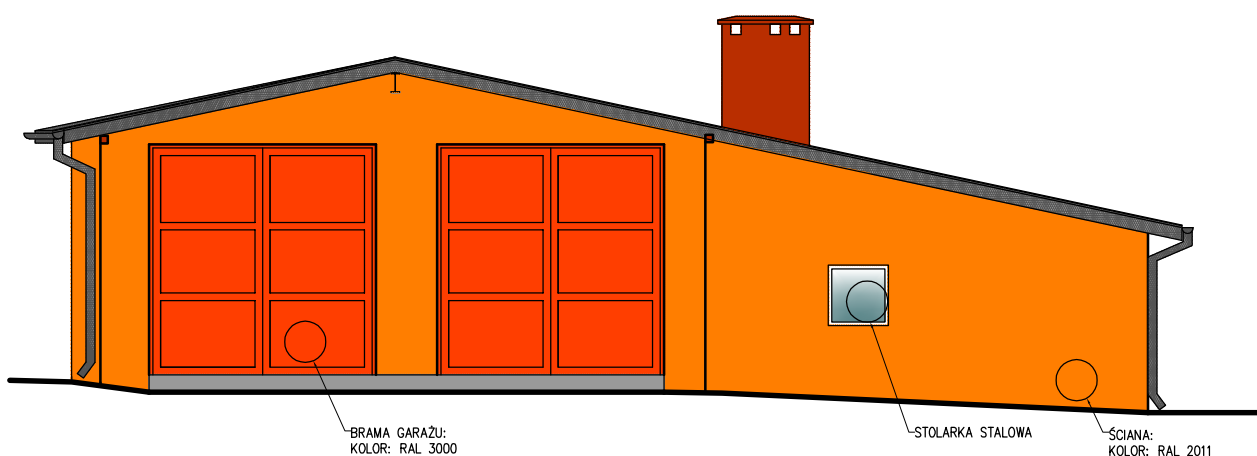

BRAMA GARAŻU:
KOLOR: RAL 3000

STOLARKA STALOWA

ŚCIANA:
KOLOR: RAL 2011

Tytuł rysunku ELEWACJA POŁUDNIOWO – WSCHODNIA		Nazwisko	upr.nr	Data	Podpis
	Opracował	D. BEJTON	–	.05.2006	<i>[Signature]</i>
	Opracował	inż. A. HECZKO	–	.05.2006	
	Sprawdziła	mgr inż. arch. R. BIELSKA-DRWIĘGA	A-05/03	.05.2006	
Obiekt OSP LESZCZYNY ul. Ks. Pojdy 136	Skala 1:100	Stadium P. B. – W.	Numer rysunku 15/AK		
Investor URZĄD GMINY i MIASTA CZERWIONKA-LESZCZYNY CZERWIONKA-LESZCZYNY, Al. Św. Barbary 6		Nr projektu 116/03/2006			



BUD SERWIS
44-100 GLIWICE, ul. Toruńska 7