



PARTER			
001	KOMUNIKACJA	8,6 m ²	PŁYTKI CERAMICZNE, WYLEWKA
002	ŚWIETLICA	36,3 m ²	WYLEWKA CEMENTOWA
003	KOMUNIKACJA	8,9 m ²	WYLEWKA CEMENTOWA
004	WC	4,0 m ²	PŁYTKI CERAMICZNE
005	GARAŻ	74,9 m ²	WYLEWKA CEMENTOWA

006	STRAŻNICA DREW.	6,04 m ²	GRUNT
-----	-----------------	---------------------	-------

Rzut parteru

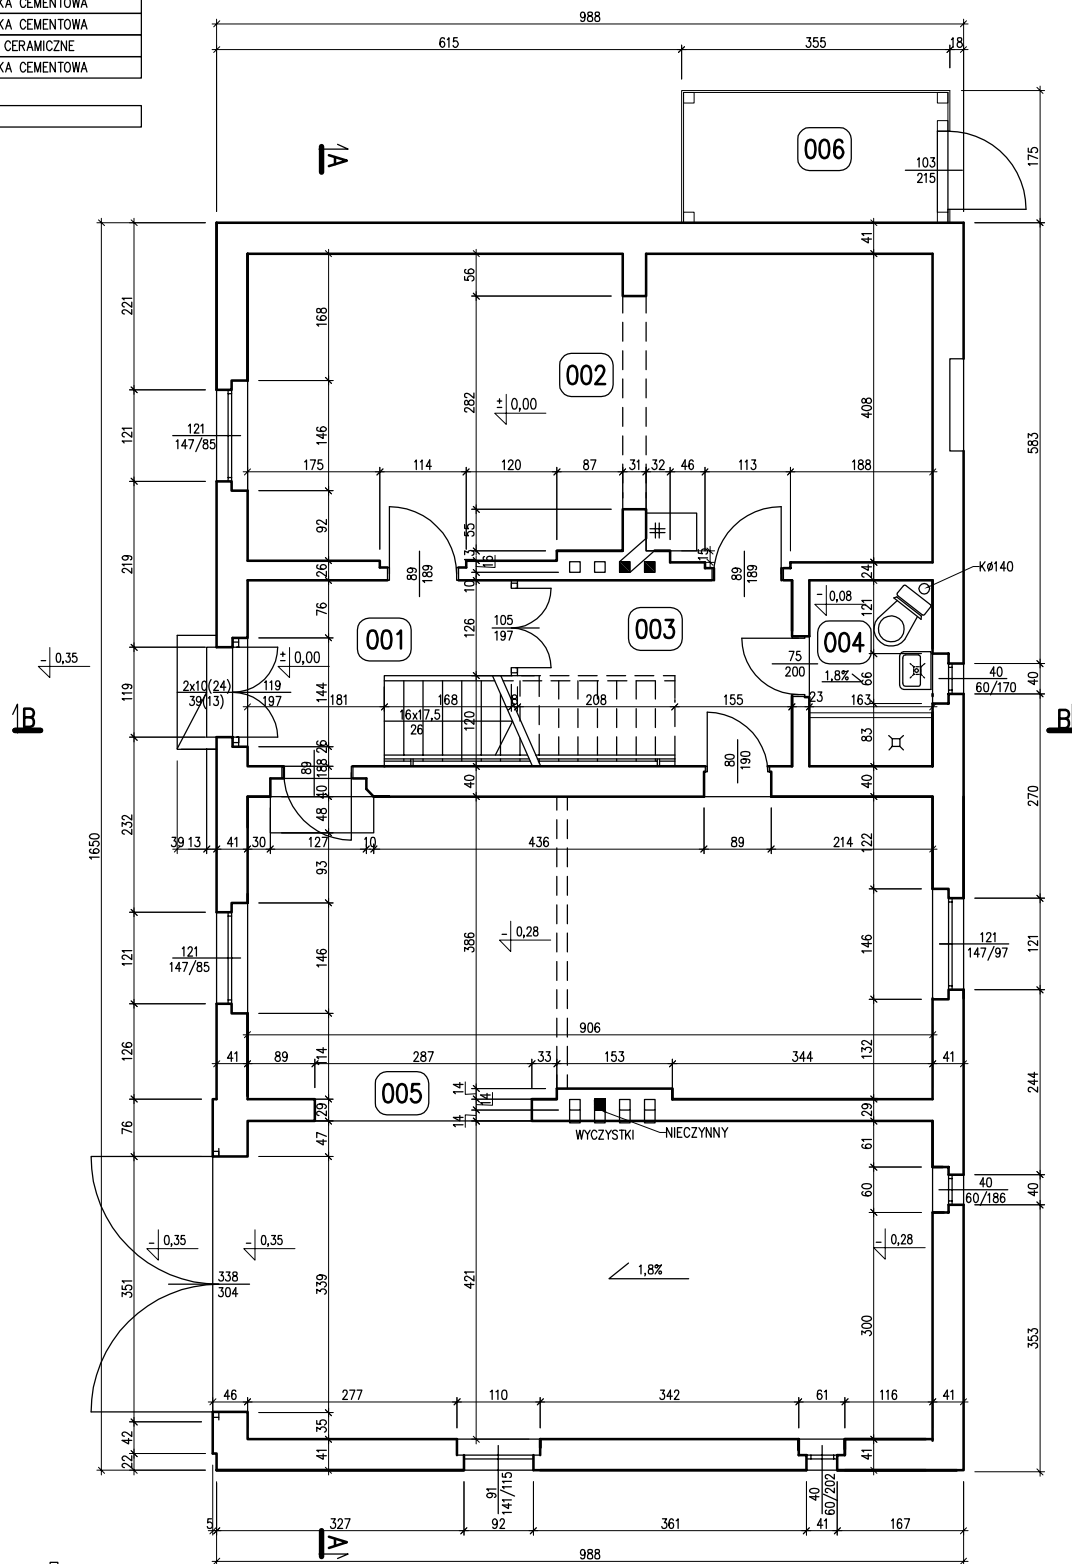

HYDRANT NAZIEMNY #100
H=65cm

Tytuł rysunku		Nazwisko		upr.nr	Data	Podpis
RZUT PARTERU		Wykonat		-	.05.2006	
		Sprawdziła		mgr inż. arch. R. BIELSKA-DRWIĘGA	A-05/03	.05.2006
Obiekt		Skala		Stadium		Numer rysunku
OSP LESZCZYNY ul. Ks. Pojdy 136		1:100		INWENTARYZACJA		1/IN
Inwestor		Nr projektu		116/03/2006		
URZĄD GMINY i MIASTA CZERWIONKA-LESZCZYNY CZERWIONKA-LESZCZYNY, Al. Św. Barbary 6						
		BUD SERWIS 44-100 GLIWICE, ul. Toruńska 7				