





PRZEKRÓJ 2-2

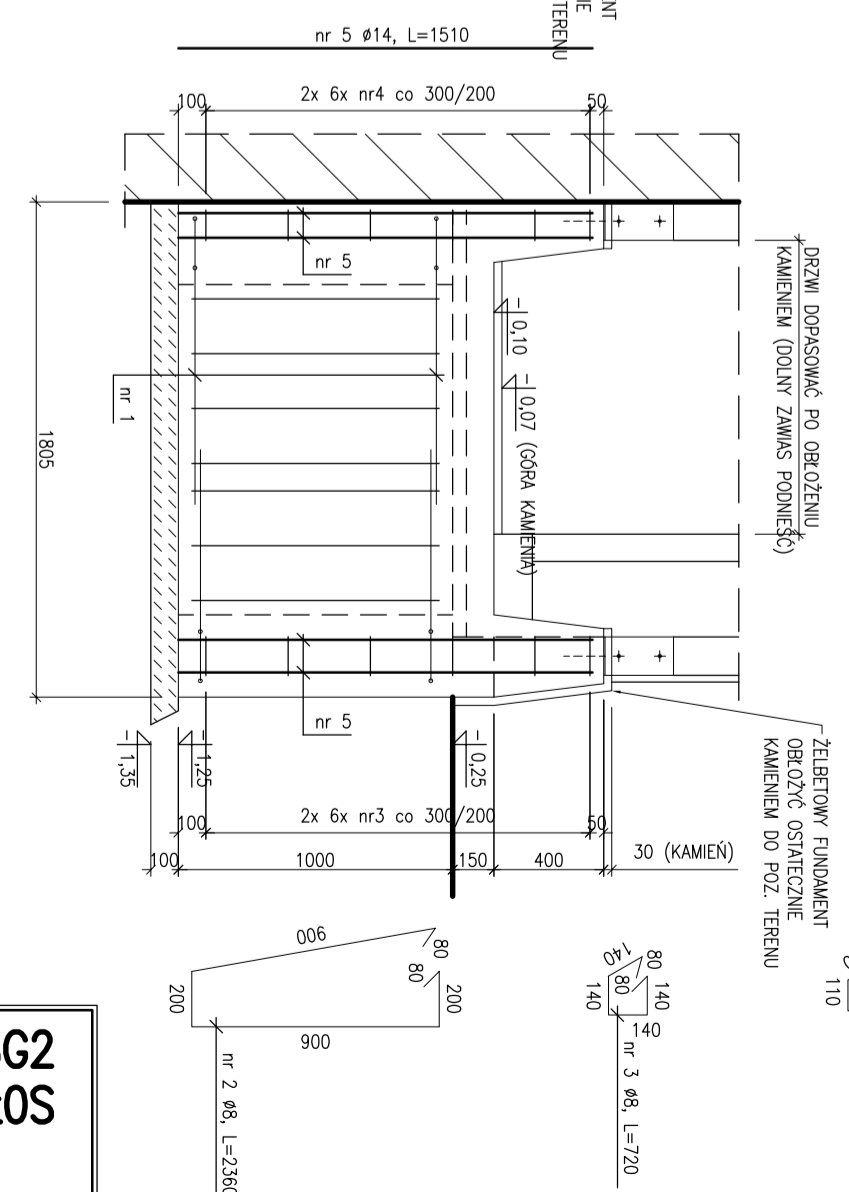

RZUT 3-3

RZUT 3-3

RZUT 4-4

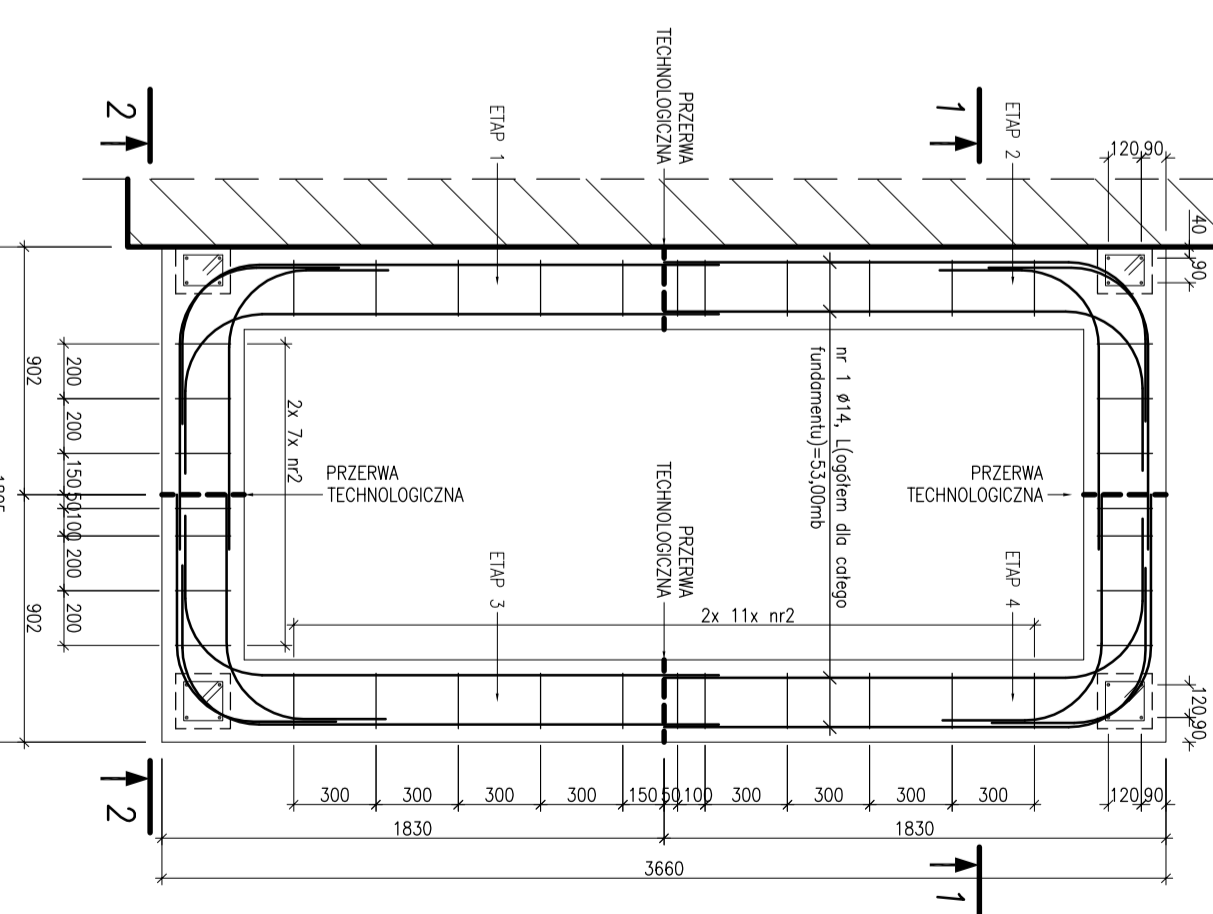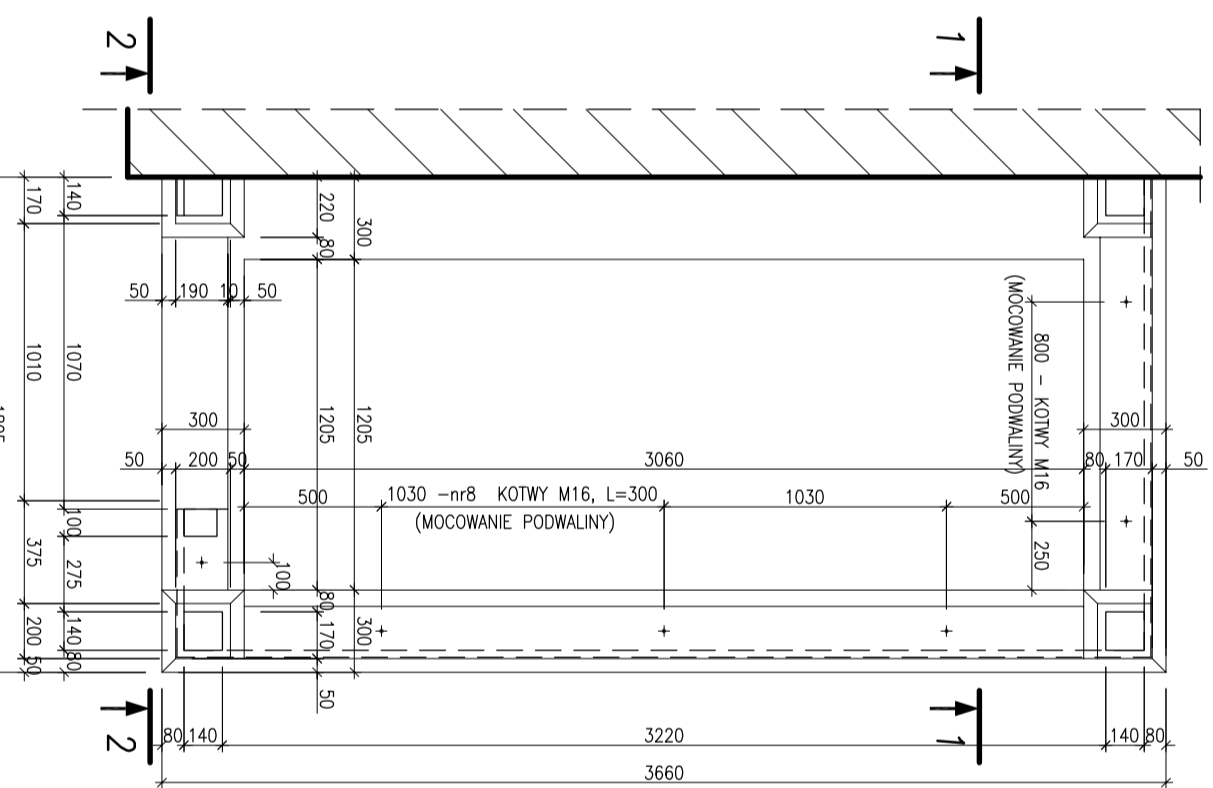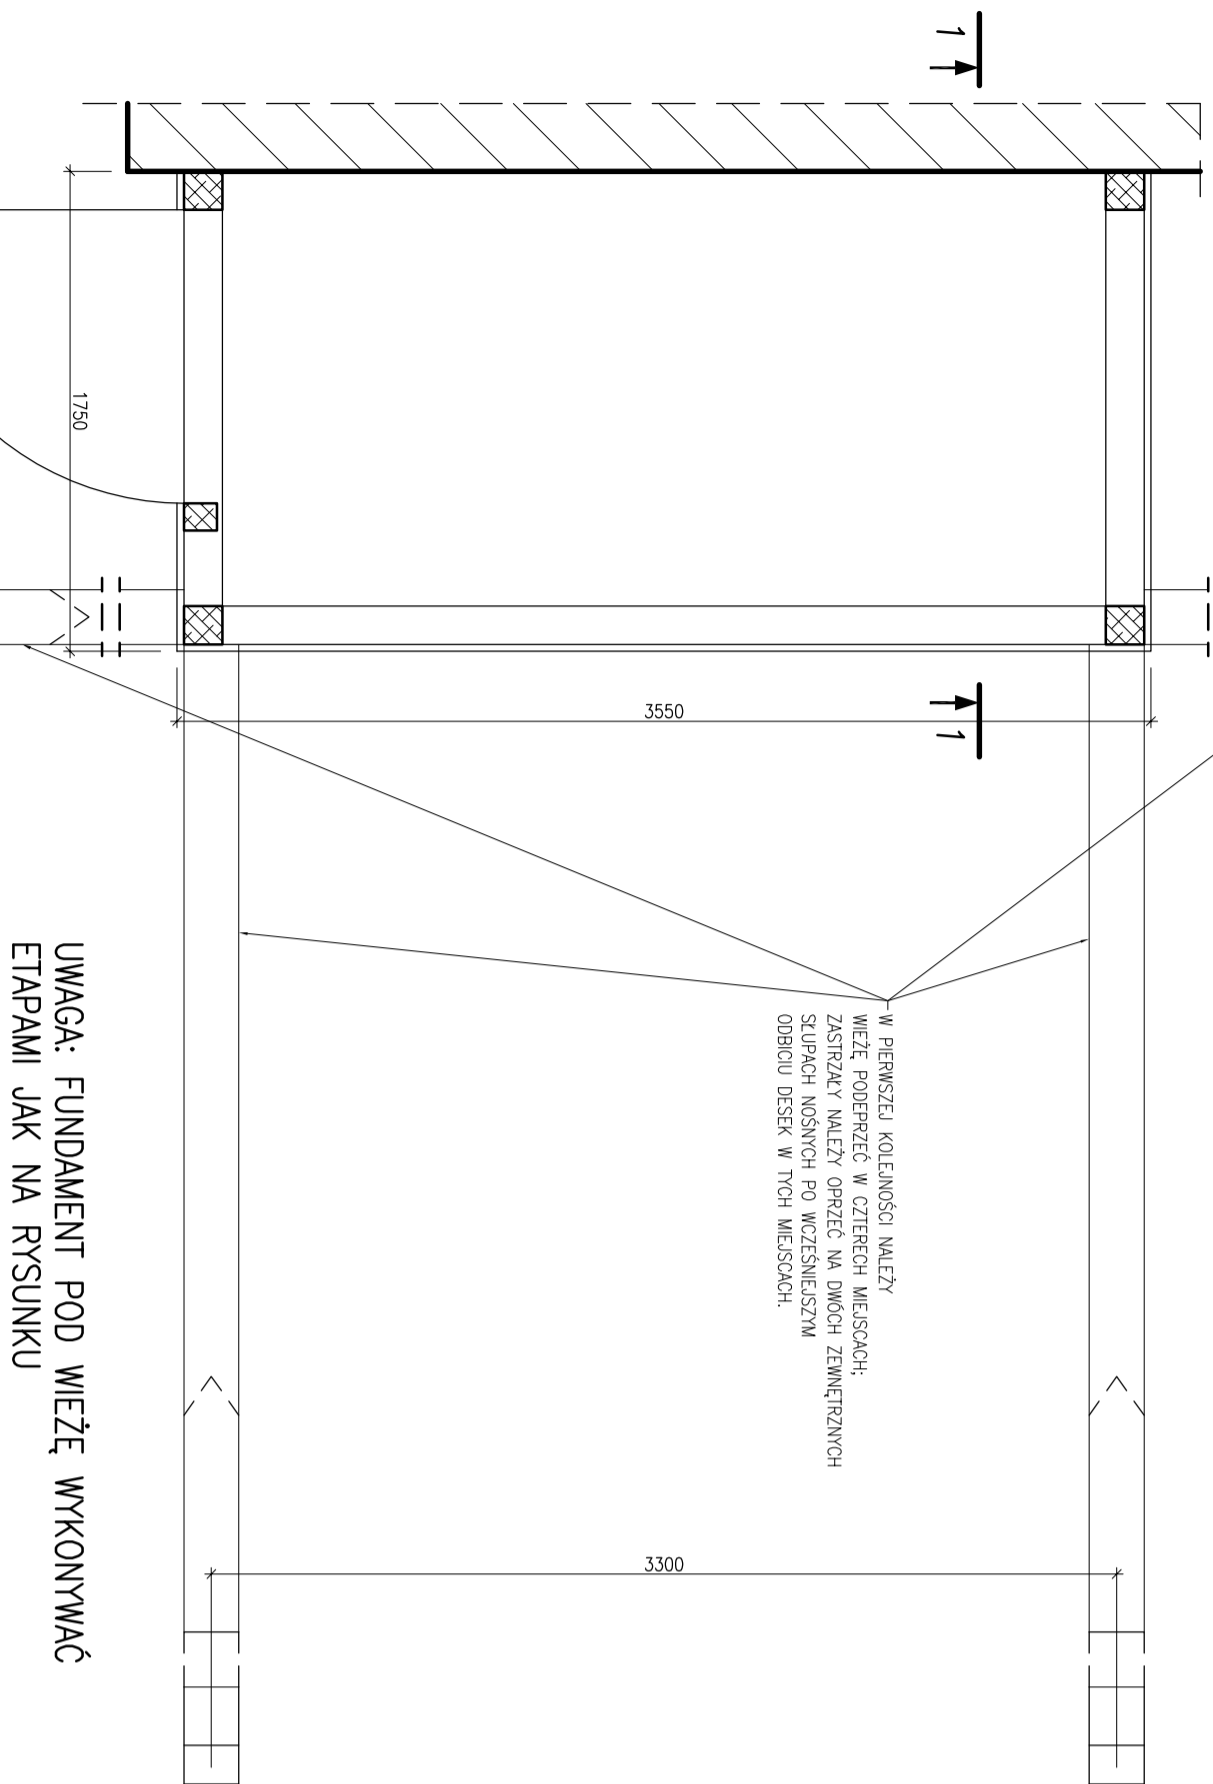

**STAL A-II 18G2
A-0 S10S
BETON B15**

UMWAĞA: FUNDAMENT POD WIEŻĘ WYKONNYWAĆ ETAPAMI JAK NA RYSUNKU

Tytuł rysunku FUNDAMENT WIEŻY DREWNIANEJ		Nazwisko Inz. A. HEJDUK	upr.nr -	Data 05.2006	Podpis <i>[Signature]</i>
Wykonanie Sprawdził		mgr inż. J. TUTAJEWICZ		SKŁAD 05.2006	
Obiekt OSP LESZCZYŃNY ul. Ka. Pójdy 136	Skala 1:20 1:10	Stadium P. B. – W.	Numer rysunku 2/K		
Inwestor URZĄD GMINY I MIASTA CZERWONKA-LESZCZYŃNY CZERWONKA-LESZCZYŃNY, Al. Św. Barbary 6		nr projektu 116/03/2006			

BUD SERWIS
44-100 GLIWICE, ul. Toruńska 7