


WIDOK/PRZEKRÓJ; skala 1:20

12250

UWAGA: SKŁUP Z FUNDAMENTEM WYKONAĆ x2 – patrz rys. 11/AK

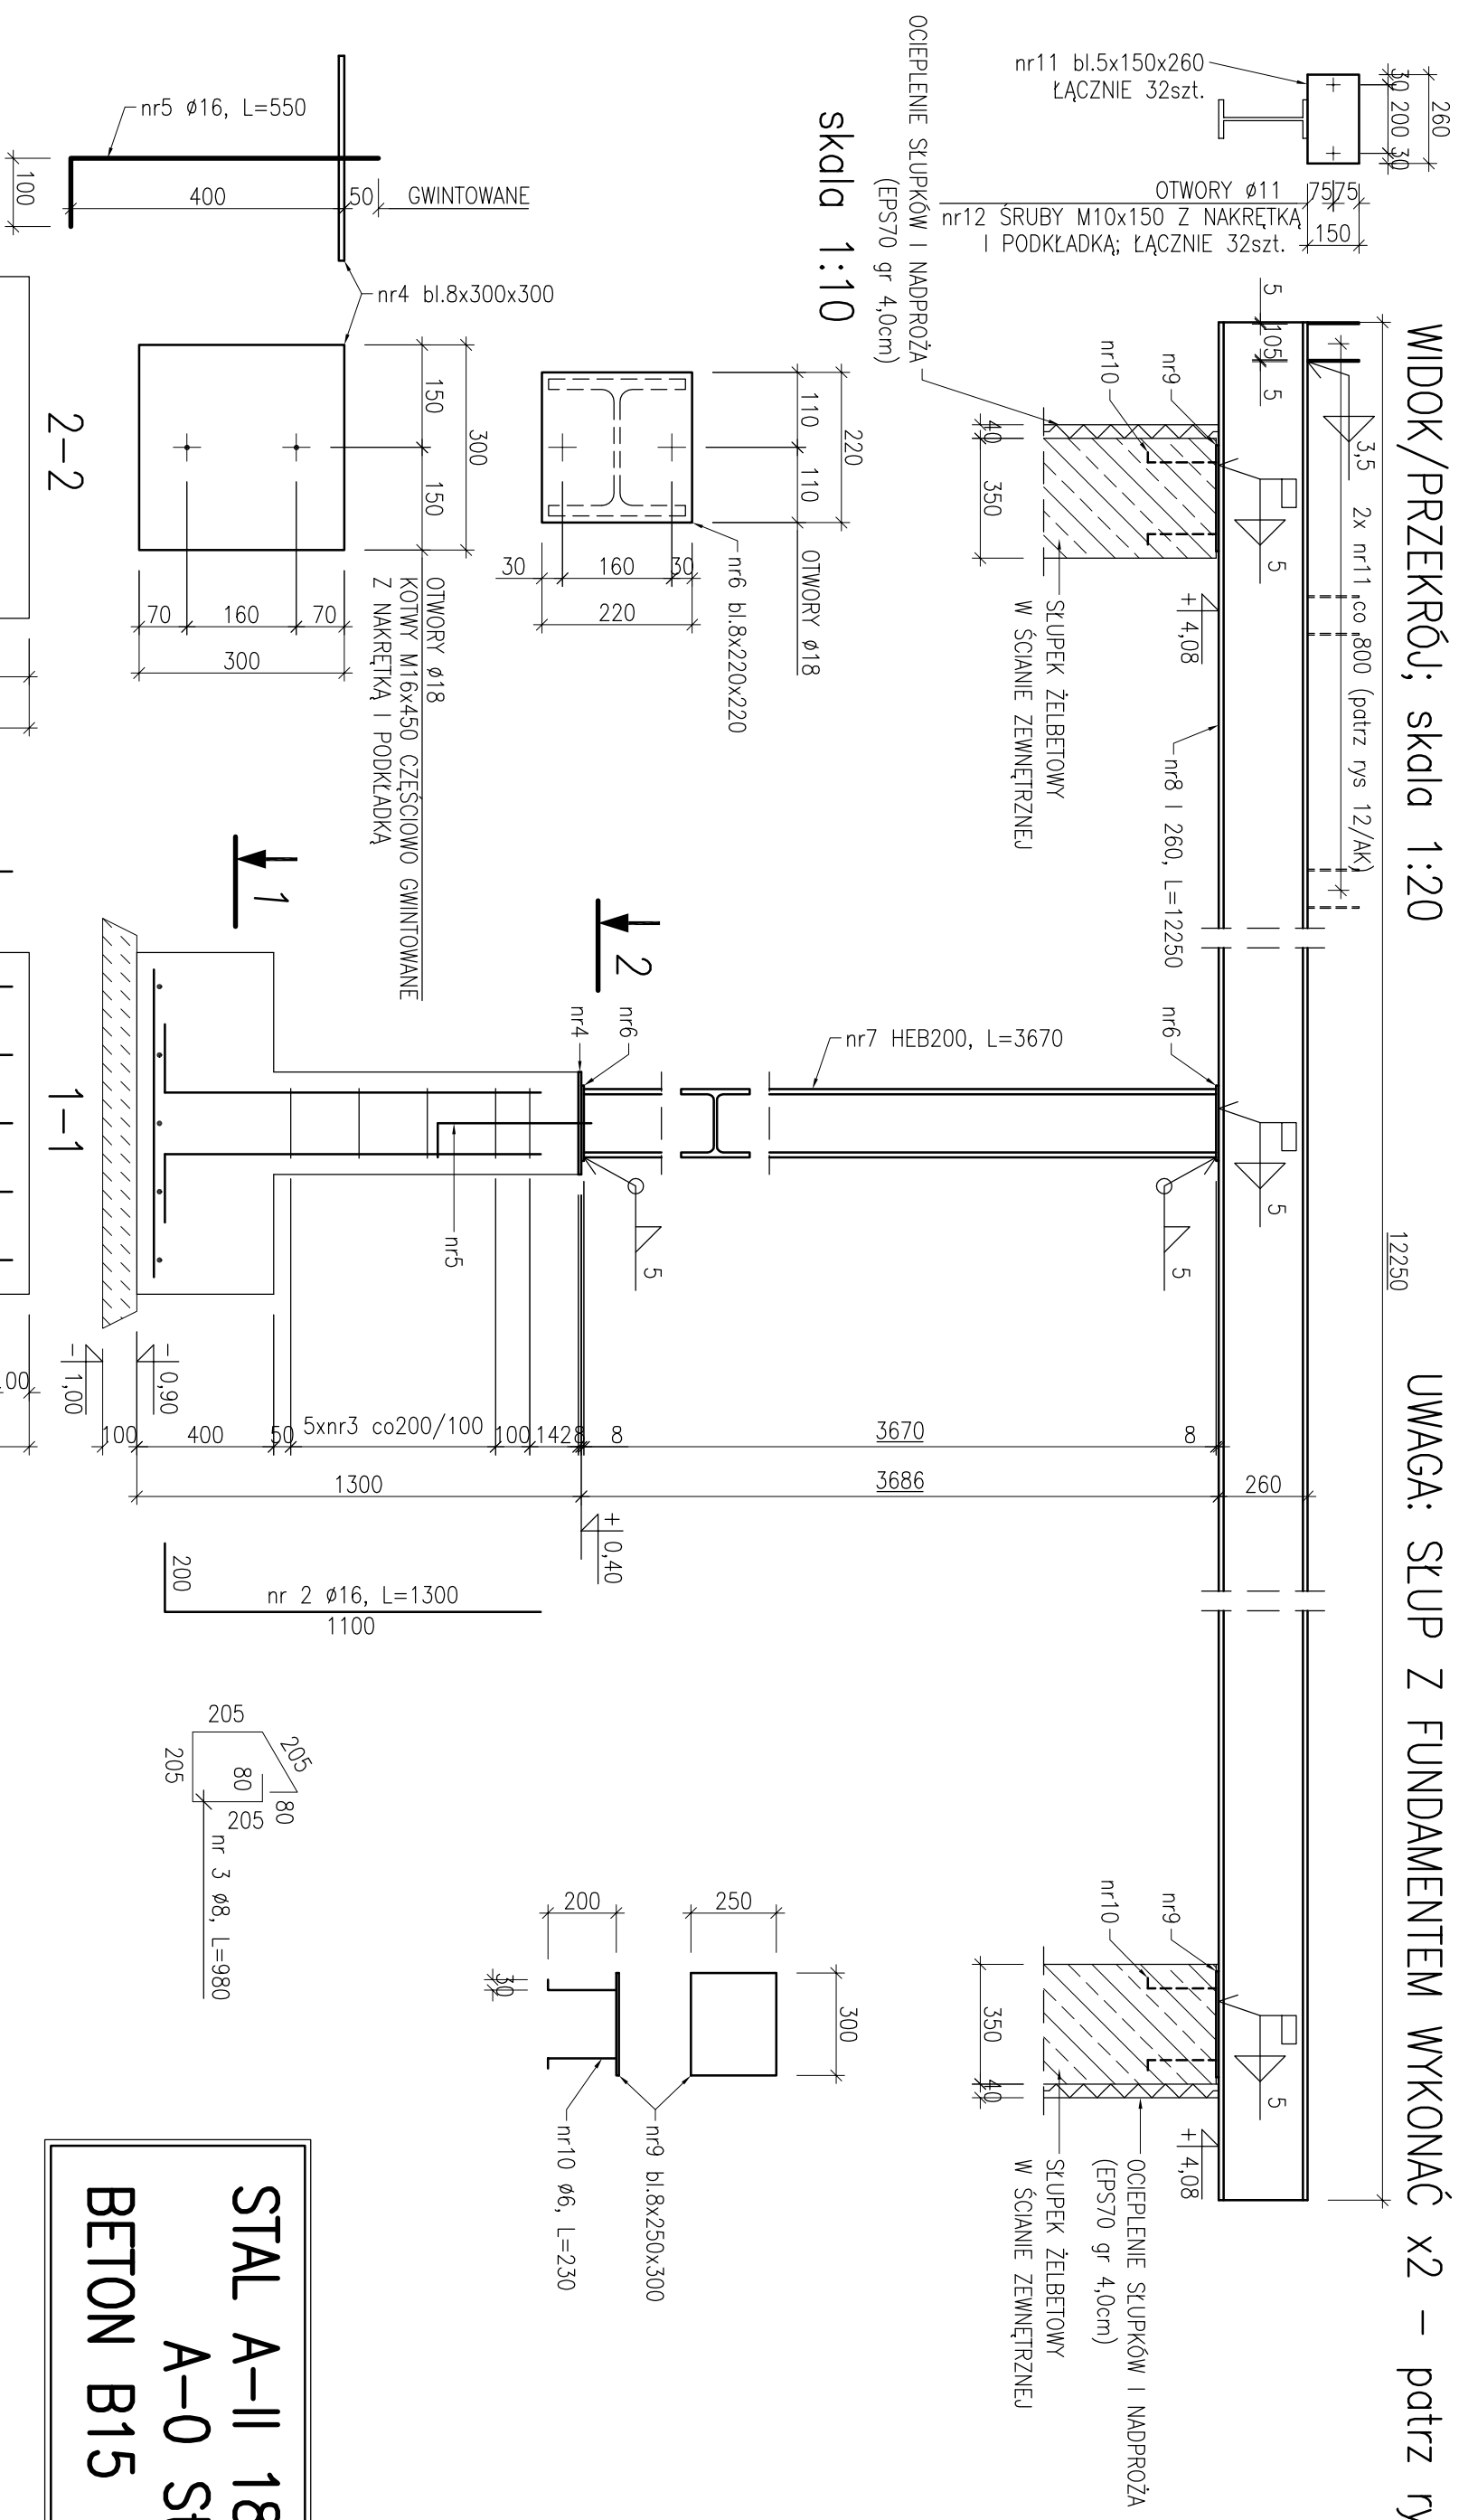

poz.  $\pm 0,00$  = poz. posadzki w bud. gospodarczym

Tytuł rysunku		Nazwisko		upr.nr	Data	Podpis
STOPA FUNDAMENTOWA, SKŁUP, PODCIĄG BUDYNEK GOSPODARCZY		inż. A. HECKIO		-	.05.2006	
Obiekt		mgr inż. J. TUTAJEWICZ		Sr/0026 P/004/04	.05.2006	
OSP LESZCZYŃNY ul. Ks. Połdy 136		Stadium		P. B. – W.		Numer rysunku
Inwestor		URZĄD GMINY I MIASTA CZERWIONKA-LESZCZYŃNY CZERWIONKA-LESZCZYŃNY, Al. Św. Barbary 6		1:20		
1:10		Nr projektu		116/03/2006		3/K
BUD SERWIS		44-100 GLIWICE, ul. Toruńska 7				