


Przekrój A-A

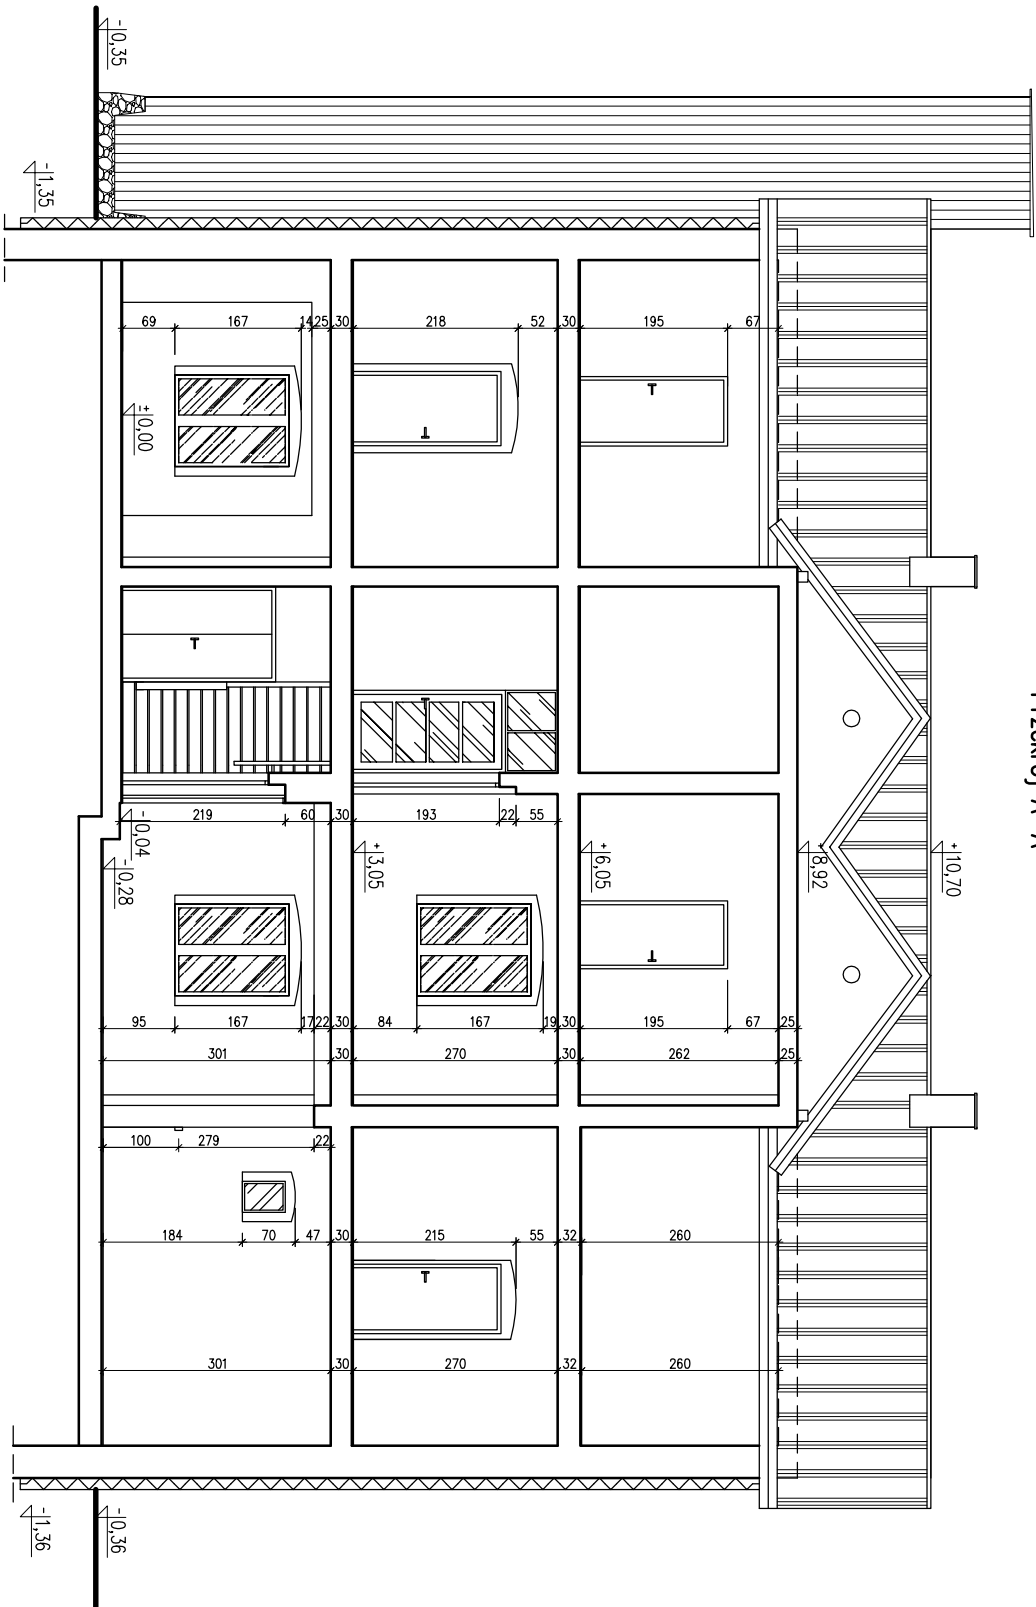

Tytuł rysunku

PRZEKRÓJ A-A

Obiekt
OSP LESZCZYNY
ul. Ks. Pojdy 136

Investor
URZĄD GMINY i MIASTA CZERWIONKA-LESZCZYNY
CZERWIONKA-LESZCZYNY, Al. Św. Barbary 6

Wzrost	Nazwisko	upr.nr	Data	Podpis
D. BEJTON		-	.05.2006	
Sprawdziła	mgr inż. arch. R. BIELSKA-DRWIEGA	A-05/03	.05.2006	

Skala
1 : 100

Stadium
P. B. - W.

Nr projektu
116/03/2006

Numer rysunku
4/AK



BUD SERWIS
44-100 GLIWICE, ul. Toruńska 7