



Elewacja północna – wschodnia

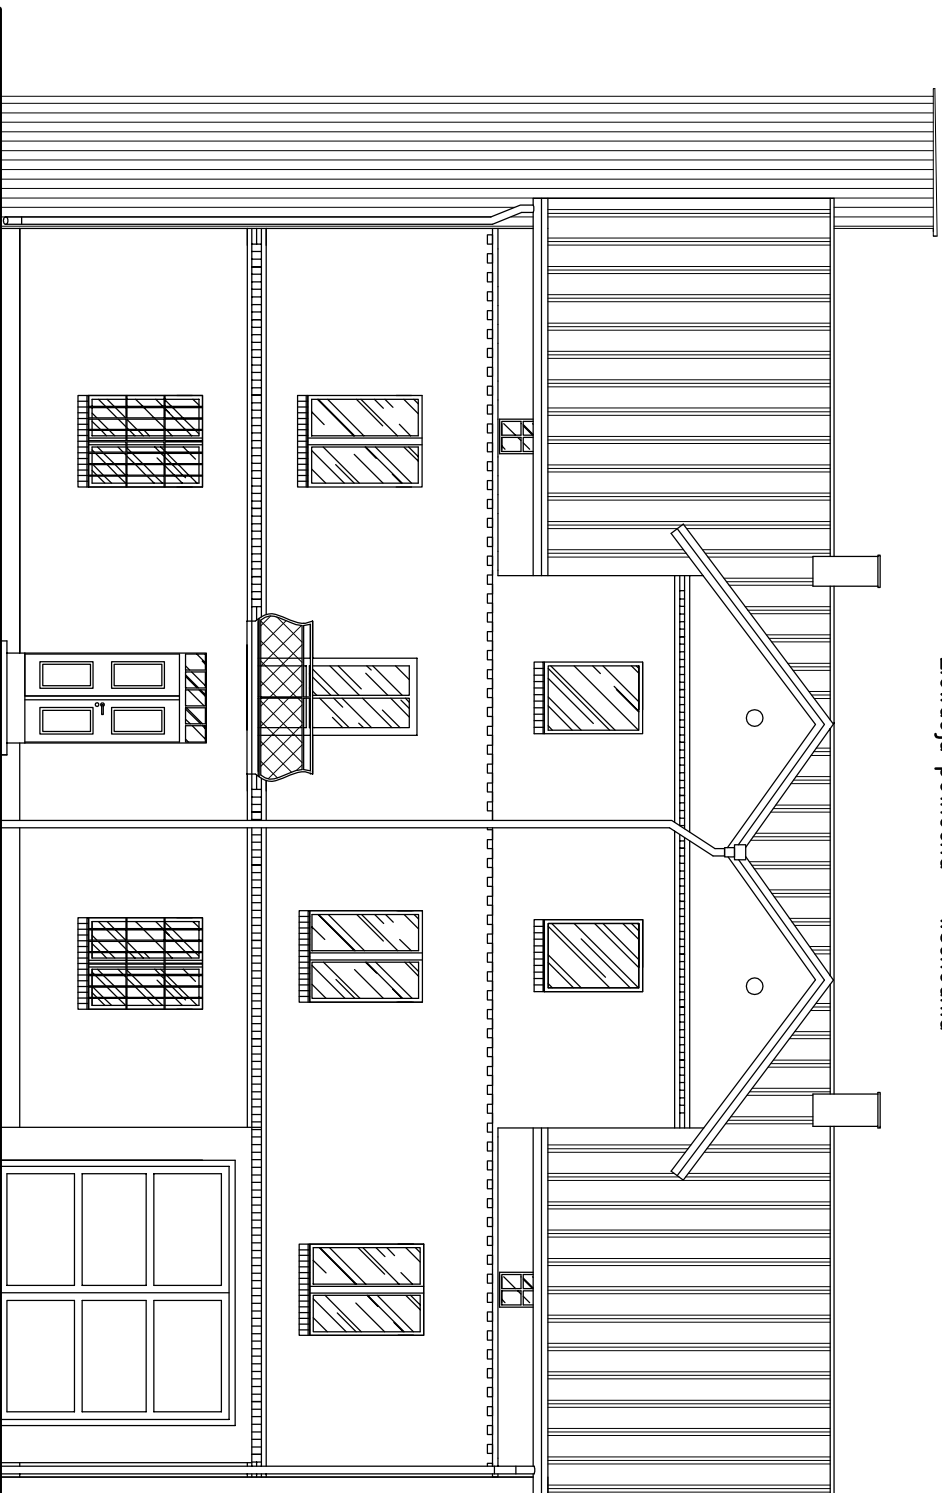

Tytuł rysunku		ELEWACJA PÓŁNOCNO – WSCHODNIA	
Obiekt	OSP LESZCZYNY ul. Ks. Połdy 136	Skala	1 : 100
Investor	URZĄD GMINY i MIASTA CZERWIONKA-LESZCZYNY CZERWIONKA-LESZCZYNY, Al. Św. Barbary 6	Stadium	INWENTARYZACJA
		Nr projektu	116/03/2006
		Wykonani	D. BEJTON
		Sprawił	mgr inż. arch. R. BIELSKA-DRWIEGA
		upr.nr	-
		Data	.05.2006
		Podpis	
		Numer rysunku	4/IN
		 BUD-SERVIS 44-100 GLIWICE, ul. Toruńska 7	