


ŁAWA POD PROJEKTOWANĄ ŚCIANĄ; skala 1:20

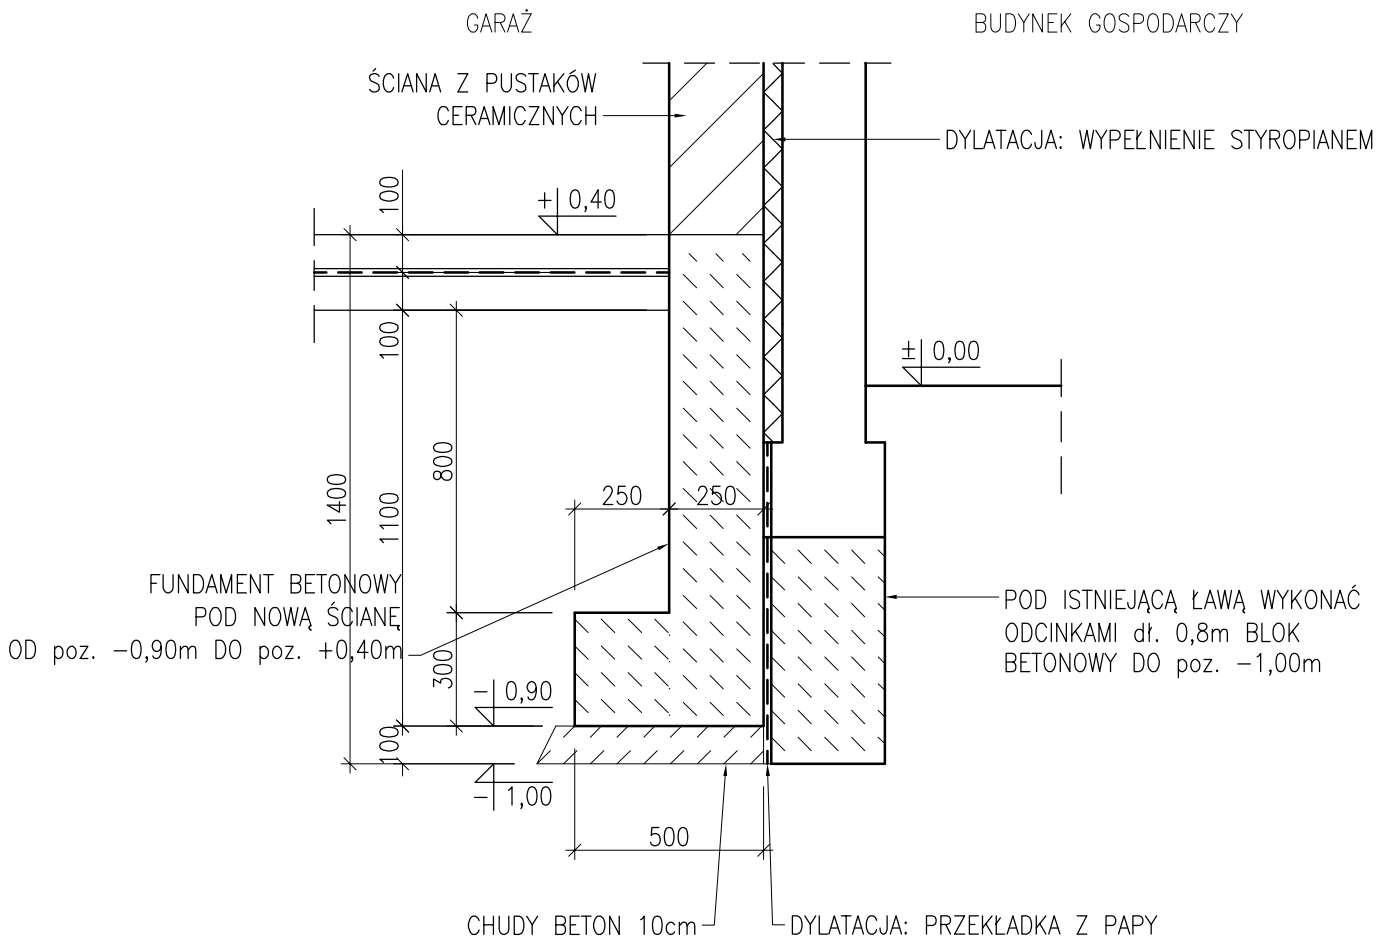

BETON B15

Tytuł rysunku ŁAWA FUNDAMENTOWA BUDYNEK GOSPODARCZY		Nazwisko	upr.nr	Data	Podpis
Wykonaf		inż. A. HECZKO	-	.05.2006	<i>[Signature]</i>
Sprawdził		mgr inż. J. TUTAJEWICZ	SKL/0026 /PWOK/04	.05.2006	
Obiekt	OSP LESZCZYNY ul. Ks. Pojdy 136	Skala	Stadium		Numer rysunku
Inwestor	URZĄD GMINY i MIASTA CZERWIONKA-LESZCZYNY CZERWIONKA-LESZCZYNY, Al. Św. Barbary 6	1:20	P. B. - W.		4/K
			Nr projektu 116/03/2006		



BUD SERWIS
44-100 GLIWICE, ul. Toruńska 7