


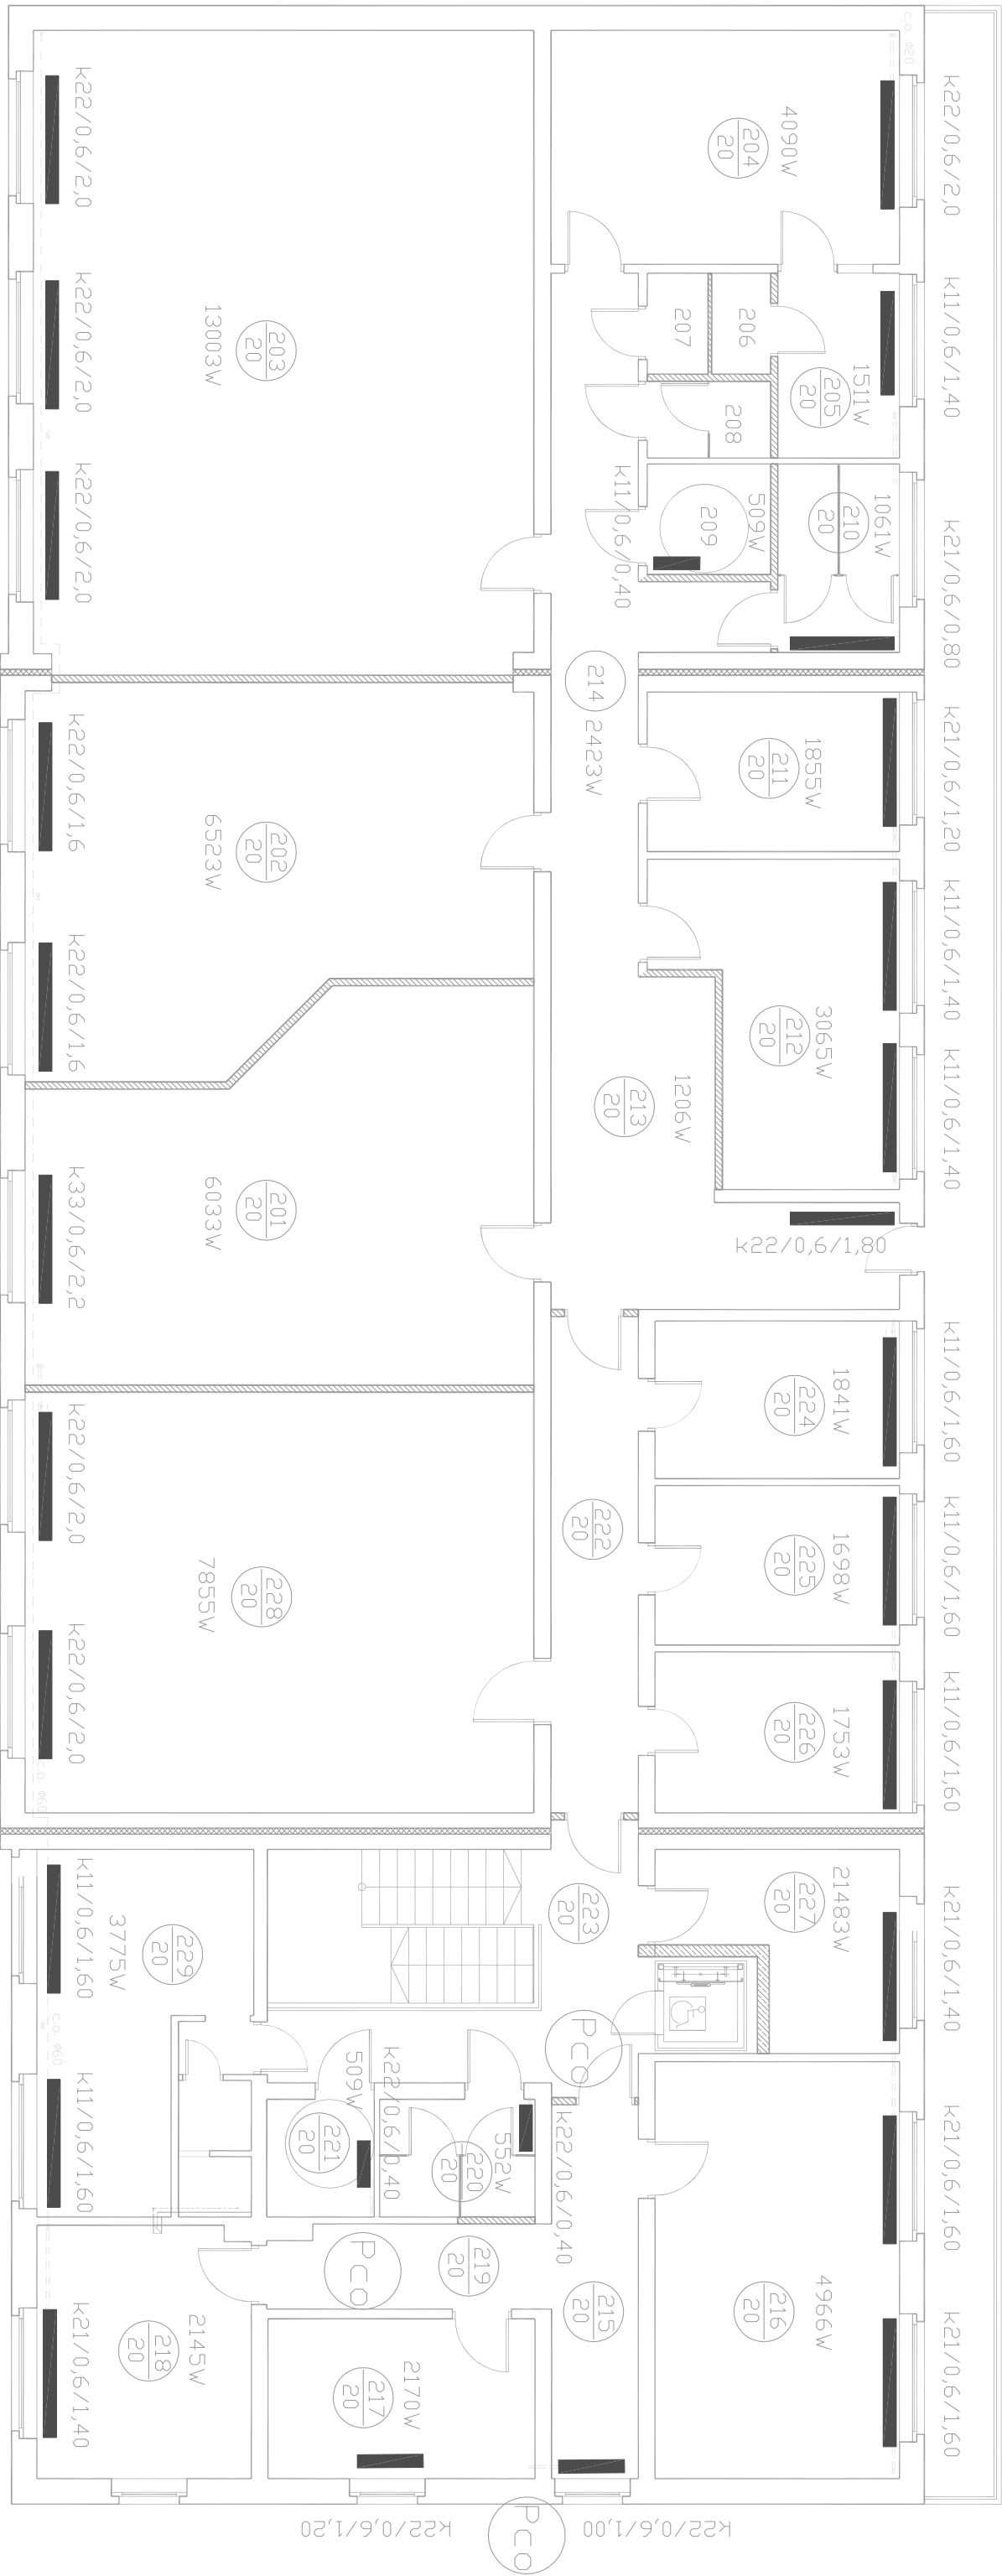

Tytuł rysunku INSTALACJA C.O. – wymiana RZUT II PIĘTRA		Nazwisko	upr.mt	Data	Podpis
	Projektował:	mgr inż. D. OKTAWIEC	805/38	05.2006	
	Opracował				
	Kier. zesp.	mgr inż. P. RENKE	518/02	05.2006	
Obiekt BUD. KLUBU SPORT. – ŚWIETLICA ŚRODOWISKOWA przy ul. Wołności 2a 44–230 Czerwonka–Leszczyzny					
Inwestor URZĄD GMINY I MIASTA CZERWIONKA–LESZCZYNY 44–230 Czerwonka–Leszczyzny, ul. Parkowa 9	Stadium PROJEKT BUDOWLANO– WYKONAWCZY		Nr projektu	38/09/BR/2006	
BAUREN Renke Piotr ul. Cegielniana 16 44–200 Rybnik	PRACOWNIA PROJEKTOWA ul. Świerkłańska 12 44–200 Rybnik	Skala	1:100		Numer rysunku 1/co