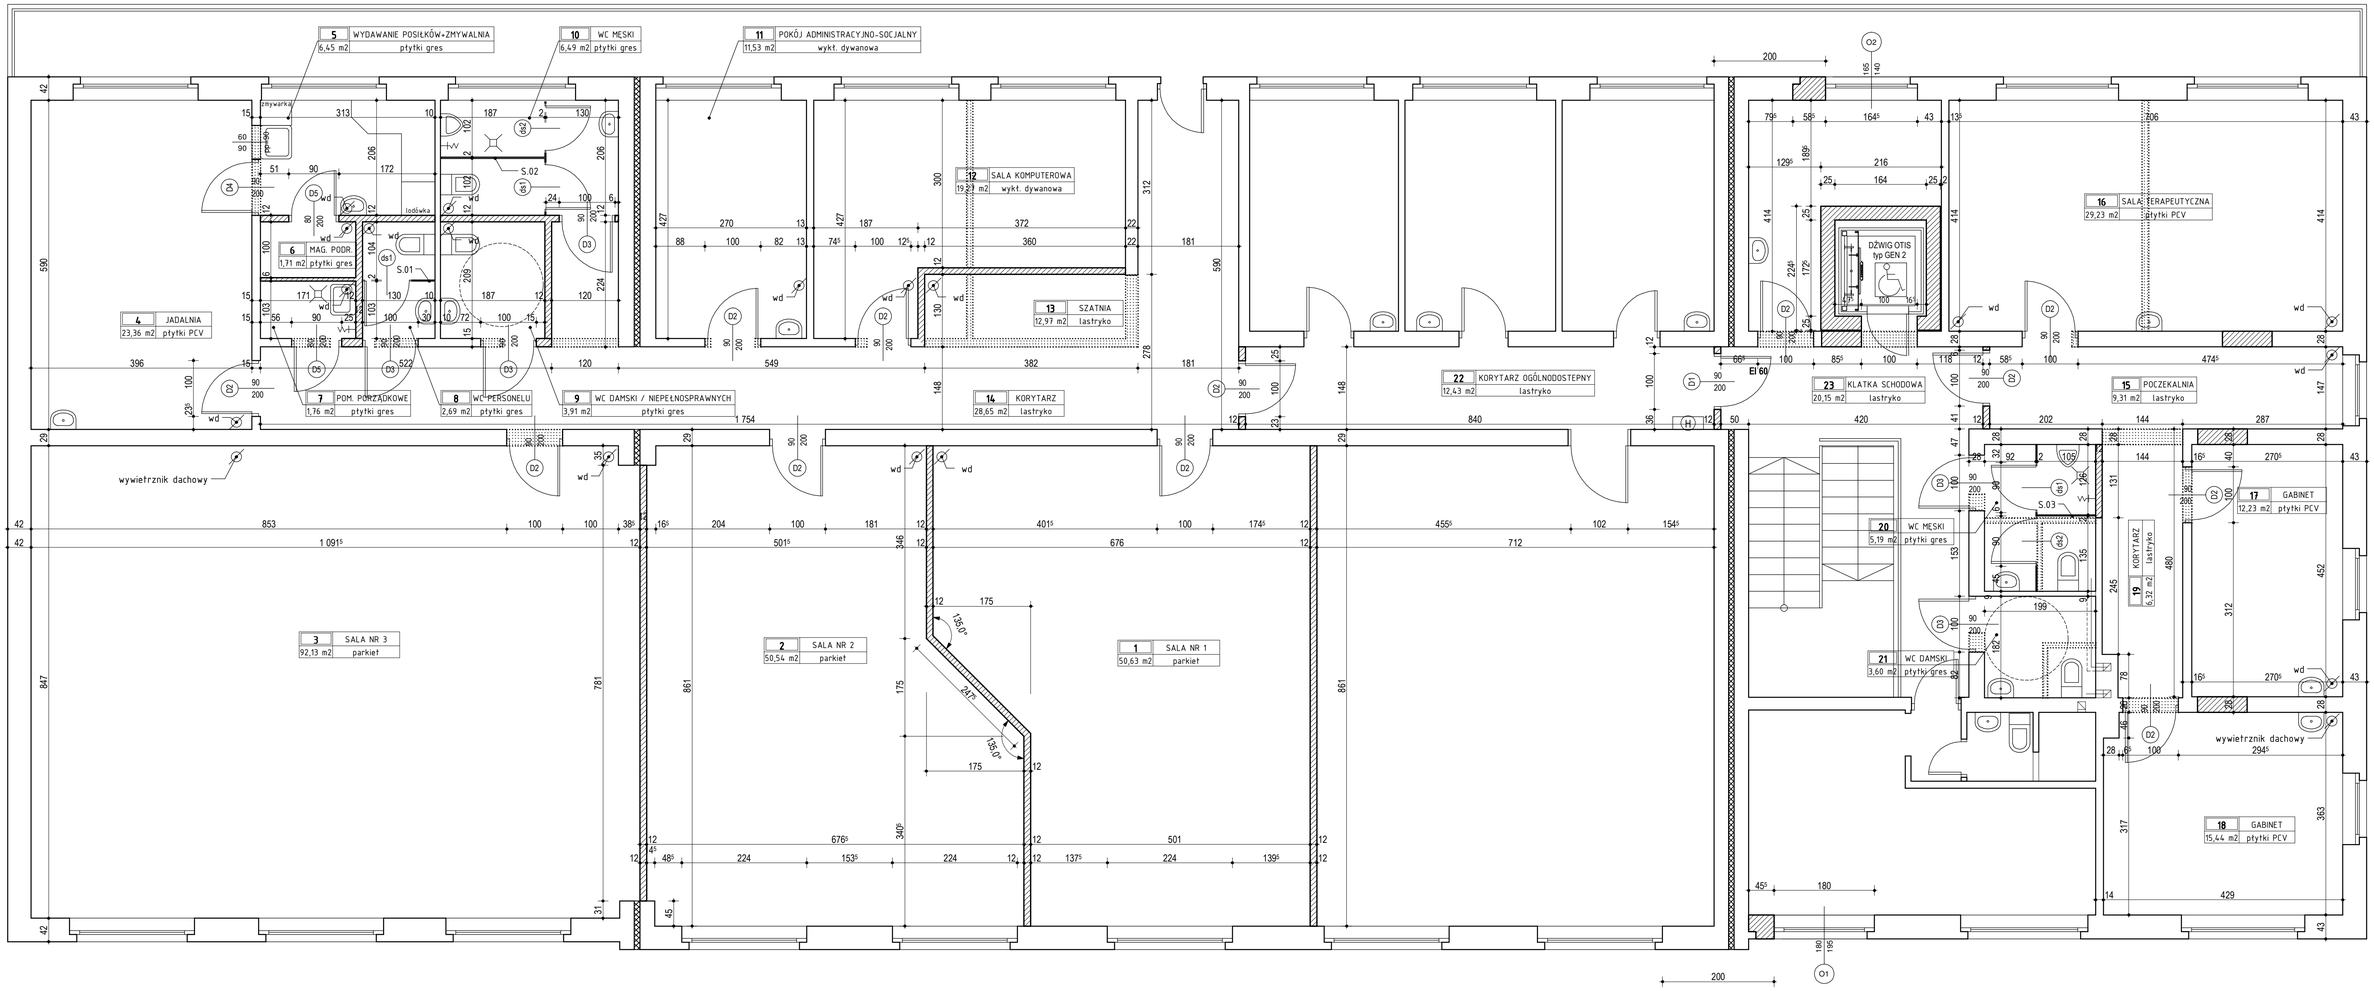

wd - WYWIETRZNIKI DACHOWE WYPROWADZONE BEZPOŚREDNIO NA DACH

Tytuł rysunku		Nazwisko	upr nr	Data	Podpis
RZUT II PIĘTRA	Projektował:	mgr inż. arch. B. KONIECZNY	3/05/ ŚLOKK	05.2006	
	Opracował	inż. T. POLNIK	-	05.2006	
	Sprawdził	mgr inż. P. RENKE	518/02	05.2006	
Obiekt: BUDYNEK KLUBU SPORTOWEGO - ŚWIETLICA ŚRODOWISKOWA przy ul. Wolności 2a 44-230 Czerwionka-Leszczyny					
Inwestor: URZĄD GMINY I MIASTA CZERWIONKA-LESZCZYNY 44-230 Czerwionka-Leszczyny, ul. Parkowa 9	Stadium: PROJEKT BUDOWLANO-WYKONAWCZY		Nr projektu: 38/09/BR/2006		

BAUREN Renke Piotr
ul. Cegielniana 16
44-200 Rybnik

PRACOWNIA PROJEKTOWA
ul. Świerklańska 12
44-200 Rybnik

Skala: 1:50

Numer rysunku: 1/AK