

WYKAZ POMIESZCZEŃ PIWNIC-LOKAL NR2 :

Numer lokalu	Funkcja	Powierzchnia [m ²]	Rodzaj posadzki
K2	KŁATKA SCHODOWA	13,94	glazd cementowa
027	KORYTARZ	7,10	lustrzyc
028	WARSZTAT	31,82	glazd cementowa
029	POMIESZCZENIE GOSPODARCZE	6,88	glazd cementowa
030	POMIESZCZENIE GOSPODARCZE	24,06	linoleum
031	POMIESZCZENIE GOSPODARCZE	11,80	linoleum

POWIERZCHNIA KONDYGNACJI NETTO: 95,40 M²

WYKAZ POMIESZCZEŃ PIWNIC-LOKAL NR5
(SPÓŁKA JAWNA ŁAD-KOMPLEX):

Numer lokalu	Funkcja	Powierzchnia [m ²]	Rodzaj posadzki
03	KORYTARZ	11,31	lustrzyc
04	PRACOWNIA	11,84	linoleum
08	PRALNIA	15,86	lustrzyc
09	PRACOWNIA	14,51	linoleum
010	POMIESZCZENIE GOSPODARCZE	0,89	glazd cementowa

POWIERZCHNIA KONDYGNACJI NETTO: 54,41 M²

WYKAZ POMIESZCZEŃ PIWNIC-LOKAL NR6
(SKLEP SPOZYMOWY):

Numer lokalu	Funkcja	Powierzchnia [m ²]	Rodzaj posadzki
032	SALA SPRZEDAŻY	36,53	lustrzyc
033	MAGAZYN OPAKOWAŃ SZKLANYCH	25,74	lustrzyc
034	MAGAZYN SPOZYMOWY	7,22	lustrzyc
035	BIURO SKLEPU	3,06	lustrzyc
036	MAGAZYN CHEMICZNY	3,06	lustrzyc
037	POKOJ SPECJALNY + WC	7,57	lustrzyc

POWIERZCHNIA KONDYGNACJI NETTO: 83,18 M²





WYKAZ POMIESZCZEŃ PIWNIC-LOKAL NR1

Numer lokalu	Funkcja	Pow. [m ²]	Rodzaj posadzki
K1	KŁATKA SCHODOWA	2,92	lustrzyc
01	KORYTARZ	9,11	lustrzyc
05	ARCHIWUM	18,83	glazd cementowa
06	DŹWIG TOWAROWY - NIECZYNNY	2,10	glazd cementowa
07	ARCHIWUM	13,04	glazd cementowa
K3	KŁATKA SCHODOWA	10,04	glazd cementowa
011	POK. GOSPODARCZE	11,80	glazd cementowa
012	POMIESZCZENIE GOSPODARCZE	4,08	glazd cementowa
013	POMIESZCZENIE NA OGRZDY	11,18	linoleum
014	ROZDZIELNIA ELEKTRYCZNA	0,37	pyłki
016	POMIESZCZENIE GOSPODARCZE	23,57	linoleum
017	POKOJ SOCJALNY	8,90	linoleum
018	PRACOWNIA	23,66	linoleum
024	WARSZTAT KONSERWATORA	6,67	linoleum
038	KOMUNIKACJA	24,12	glazd cementowa
039	ROZDZIELNIA ELEKTRYCZNA	21,68	glazd cementowa
040	STACJA WYMIENNIKÓW Ciepła	66,86	glazd cementowa
041	PRZEDSIÖNIER	3,00	glazd cementowa
042	KOMUNIKACJA	10,54	glazd cementowa
043	POMIESZCZENIE GOSPODARCZE	16,39	glazd cementowa
044	POMIESZCZENIE GOSPODARCZE	15,70	glazd cementowa
045	POMIESZCZENIE GOSPODARCZE	12,10	glazd cementowa
046	POMIESZCZENIE GOSPODARCZE	4,91	glazd cementowa

POWIERZCHNIA KONDYGNACJI NETTO: 381,07m²

WYKAZ POMIESZCZEŃ PIWNIC
("ADMINISTRACJA"):

02A	KORYTARZ	25,87	lustrzyc
015	WATROŁAP	11,73	Pyłki Gress
019	UMYWALNIA	3,85	Pyłki Gress
020	WC DLA PERSONELU	1,21	Pyłki Gress
021	SZANINA GENERALNA DLA PRACOWNIKÓW	3,10	Pyłki Gress
022	POM. PORZĄDKOWE	3,10	Pyłki Gress
023	DŹWIG OSOBOWY	3,04	Pyłki Gress

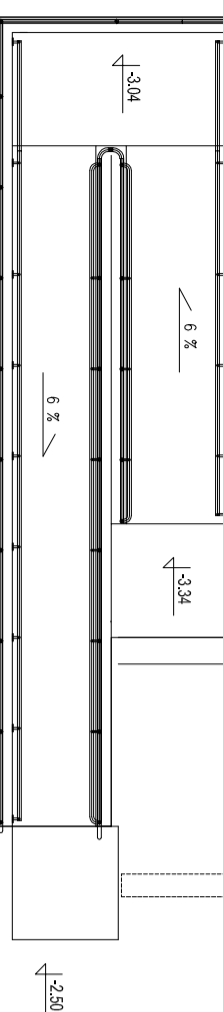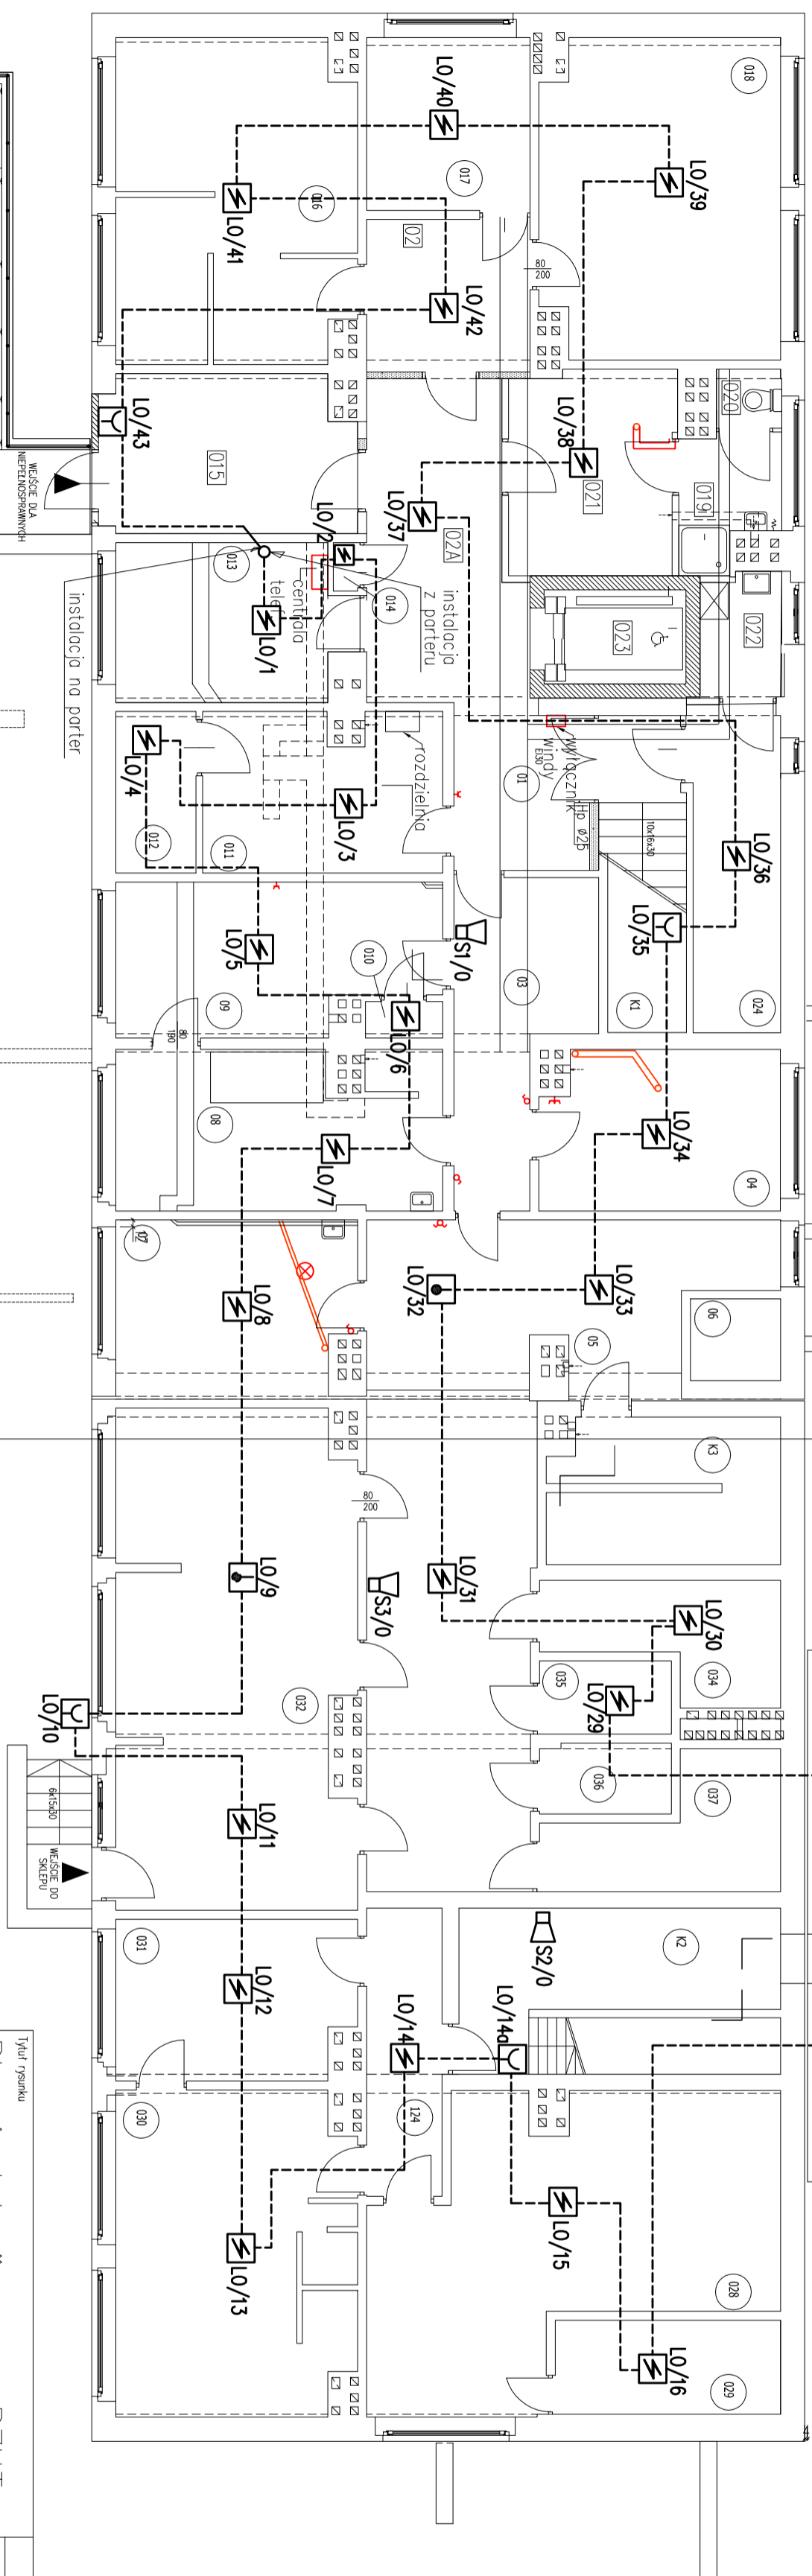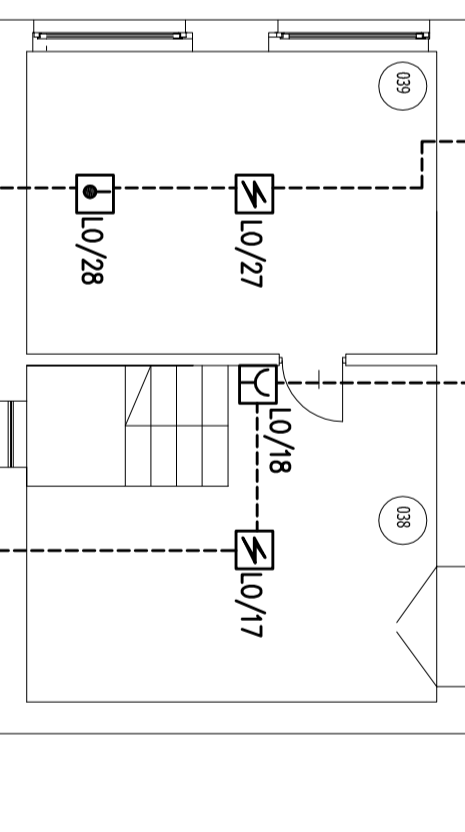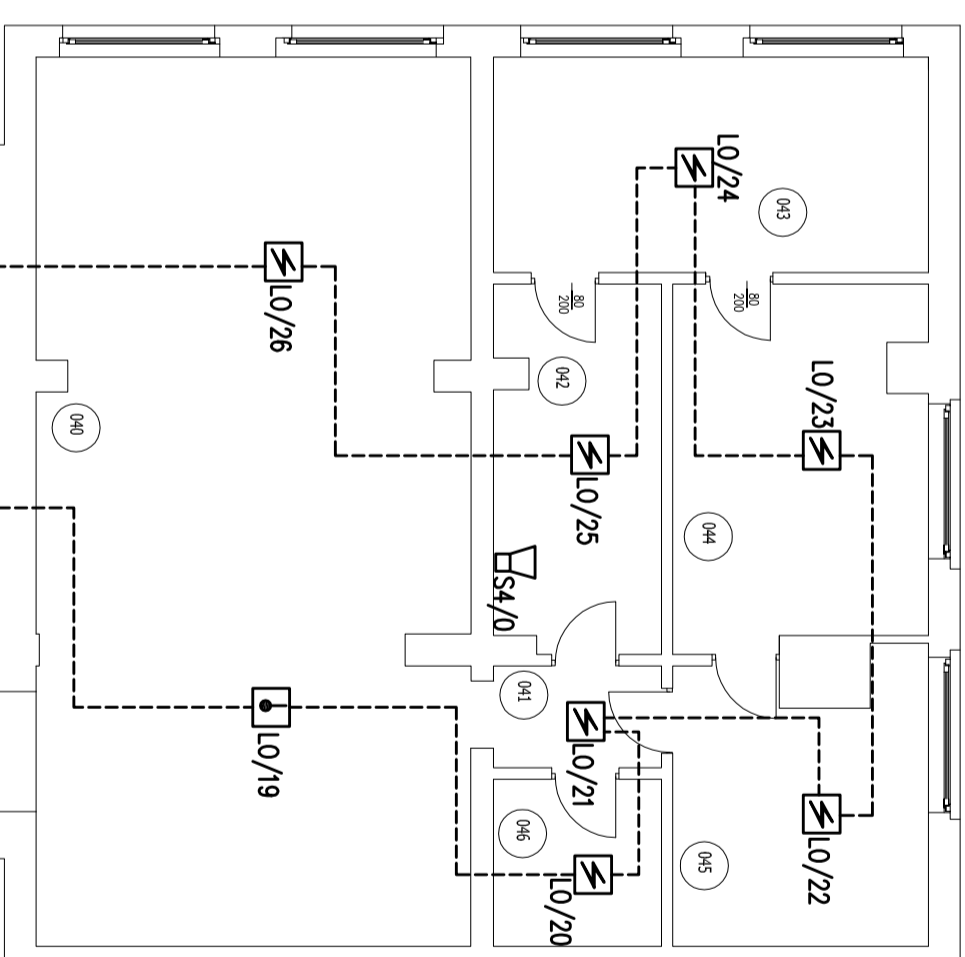

2) Wszystkie saniforty objęte opracowaniem wyposażone zostaną w wentylację mechaniczną.

Tytuł rysunku		Nazwisko		upr./nr		Data	
Plan instalacji p.poz.-RZUT PIWNIC		inż.B. Kusak		759/99/U		11.2005	
Projekt		mgr inż. arch. A. Kusak				11.2005	
Inwestor		OSRODEK ZDROWIA W CZERWONCE CZERWONKA - LESZCZYN, ul. 3 Maja 36c		Sprawdził		mgr inż. arch. Renke	
518/02		11.2005		Numer rysunku		8/SP	
Urząd Gminy i Miasta Czerwonka-leszczyn ul. Parkowa 9		Studium		P.B.-W.		Nr projektu	
		/		/		2005	



BUD-SERWIS
44-100 Chwitecull, Toruńska 7