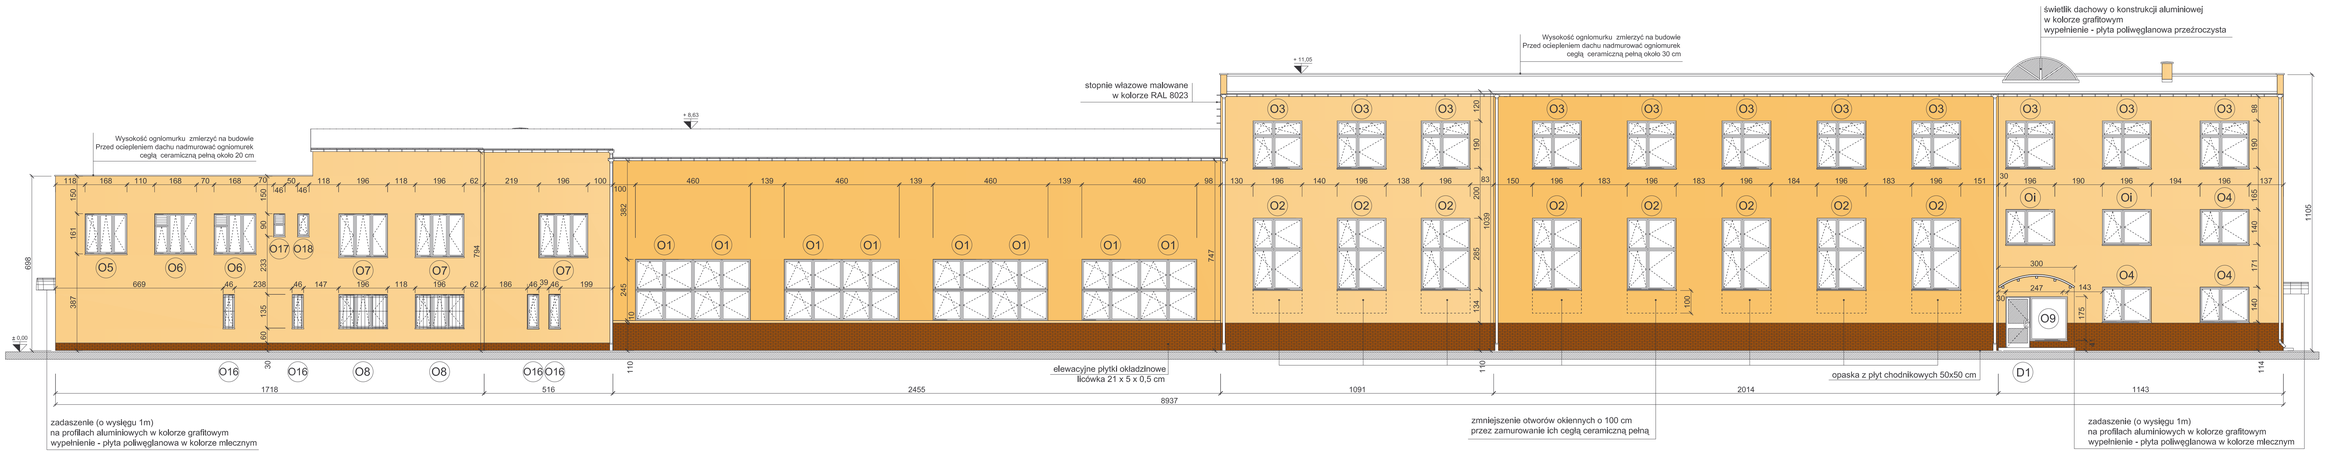

Oi ISTNIEJĄCE OKNA PCV W DOBRYM STANIE

LEGENDA:

1 tynk cieńkowarstwowy - kolor 1543-Y17R

2 tynk cieńkowarstwowy - kolor 0918-Y22R

3 płytki okładzinowe elewacyjne - kolor 3638-Y53R

wg wzornika kolorów NCS

COKOŁY + CZĘŚĆ NADZIEMNA

- OCZYŚCIĆ MECHANICZNIE SZCZOTKAMI STALOWYMI
- ZAGRUNTOWAĆ PREPARATEM PRIMAX (WZMOCNIENIE PODŁOŻA I HYDROFOBIZACJA).
- ZAMOCOWAĆ DO ŚCIAN SYSTEMOWE KATOWE LISTWY COKOŁOWE Z SIATKĄ
- WYKONAĆ IZOLACJĘ TERMICZNĄ ZE STYROPIANU EPS 200-036 GRUB. 12 cm
- WYKONAĆ WARSTWĘ BAZOWĄ Z WTÓRNIA,SIATKA WZMACNAJĄCĄ, NALOŻYĆ POWŁOKĘ WYKOŃCZENIOWĄ W POSTACI TYNKU AKRYLOWEGO LUB ELEWACYJNYCH PŁYTEK OKŁADZINOWYCH WEDŁUG KOLORYSTYKI ELEWACJI
- WYKONAĆ Z PLYT CHODNIKOWYCH OPASKĘ O SZER. MIN. 50 cm

CZĘŚĆ PODZIEMNA

- WYKONAĆ IZOLACJĘ PRZECIWWILGOCIOWĄ,
- WYKONAĆ IZOLACJĘ TERMICZNĄ ZE STYROPIANU WODOODPORNEGO EPS 200-036 GRUB. 10 cm PONIŻEJ TERENU NA GŁĘBOKOŚĆ 60-100 cm

OKNO

ZASTOSOWANO OKNA PIĘCIOKOMOROWE PVC W KOLORZE RAL 9016
O WSPÓŁCZYNNIKU PRZENIKANIA CIEPŁA
U = 1.3 W/m² Z SZYBĄ U = 1.1 W/m²K ZGODNIE Z AUDYTEM ENERGETYCZNYM
ISTNIEJĄCE KRATY STALOWE OCZYŚCIĆ, ZAGRUNTOWAĆ DWUKROTNIE FARBĄ ANTYKOROZYJNĄ I POMALOWAĆ TRZYKROTNIE FARBĄ NAWIERZCHNIOWĄ W KOLORZE RAL 9016

DRZWI

ZASTOSOWANO DRZWI ZEWNĘTRZNE ALUMINIOWE W KOLORZE RAL 8023
O WSPÓŁCZYNNIKU PRZENIKANIA CIEPŁA
U = 1.3 W/m² Z SZYBĄ U = 1.1 W/m²K ZGODNIE Z AUDYTEM ENERGETYCZNYM
STANDARDOWE JEDNOSKRZYDŁOWE

ŚCIANY I OKAPY

- USUNĄĆ BAŻDŻ ZDEMONTOWAĆ ELEMENTY : OBRÓBEK BLACHARSKICH, WSPORNIKÓW, KAMLL PARAPETÓW, RYNIEN I RUR SPUSTOWYCH, OPRAW OŚWIETLENIOWYCH itp.
- ŚCIANY OSTUKAĆ, LUŹNE I ODSPUSZONE TYNKI ODKUĆ DO NOŚNEGO PODŁOŻA
- ŚCIANY OCZYŚCIĆ MECHANICZNIE SZCZOTKAMI STALOWYMI
- UBYTKI TYNKU UZUPEŁNIĆ ZAPRAWĄ WYRÓWNUJĄCĄ
- PEŃNIĘCIA ŚCIAN NAPRAWIĆ ZYWICĄ INIEKCYJNĄ
- ZAMOCOWAĆ DO ŚCIAN SYSTEMOWE KORYTKA KABLOWE
- WYKONAĆ IZOLACJĘ TERMICZNĄ ZE STYROPIANU EPS 80-036 NA ZAPRAWIE KLEJĄCEJ O GRUBOŚCI 12 cm ZGODNIE Z AUDYTEM ENERGETYCZNYM
PLYTY STYROPIANOWE MOCOWAĆ DODATKOWO DYBLAMI SYST. - 4 szt/m
- RURY SPUSTOWE WYMIENIĆ LUB UZUPEŁNIĆ NA PCV W KOLORZE ISTNIEJĄCEGO ORYNKOWANIA
- NA ŚIATCE WZMACNIAJĄCEJ WYKONAĆ TYNK AKRYLOWY WEDŁUG KOLORYSTYKI ELEWACJI.

UWAGA! - W POZIOMIE PARTERU ORAZ W MIEJSCACH NARAŻONYCH NA USZKODZENIA MECHANICZNE NALOŻYĆ SIATKĘ WZMACNIAJĄCĄ

- PRZY DRZWIACH WEJŚCIOWYCH, NA NAROŻACH PIONOWYCH I DOKOŁA OKIEN OSADZIĆ SYSTEMOWE PROFILE KATOWE
- PARAPETY ZEWNĘTRZNE Z BLACHY STALOWEJ, OCYNKOWANEJ W KOLORZE RAL 9016 Z KONCOWKAMI
- PRZED WYKONANIEM ELEWACJI WYKONAĆ INSTALACJĘ ODGROMOWĄ
- NAD WEJŚCIAMI DO BUDYNKU WYKONAĆ ZADASZENIE Z POLIWĘGLANU O KONSTRUKCJI ALUMINIOWEJ
- ZAMONTOWAĆ DRABINKĘ KABLĄKOWĄ, ORAZ STOPNIE WŁAZOWE

DACH

- ZERWAĆ STARE POKRYCIE PAPOWE I WYRÓWNAĆ PODŁOŻE
- DACH OCIEPLONY STYROPIANĄ O GRUBOŚCI 12 cm
- KOMINY MALOWANE WEDŁUG KOLORYSTYKI ELEWACJI
- RYNNY I RURY SPUSTOWE WYMIENIĆ LUB UZUPEŁNIĆ NA PCV W KOLORZE ISTNIEJĄCEGO ORYNNOWANIA
- PRZED WYKONANIEM ELEWACJI NALEŻY WYKONAĆ INSTALACJĘ ODGROMOWĄ
- DACH CZĘŚCI ŚRODKOWEJ – HALI SPORTOWEJ (SEGMENT 2) OCIEPLONY JEST WIELNĄ MINERALNĄ O GRUBOŚCI 14 cm
- NA DACHU NAD KLATKA SCHODOWA SEGMENTU I ZDEMONTOWAĆ ISTNIEJĄCY ŚWIETLIK I WYKONAĆ NOWY Z POLIWĘGLANU O KONSTRUKCJI ALUMINIOWEJ
- NADMUROWAĆ PRZEDCOCIEPLENIEM OGNIOMURKI O OKOŁO 20 ÷30 cm

UWAGA
1. Wymiary podano w centymetrach
2. Rzędny podano w metrach
3. Poniższe powierzchnie obliczono zgodnie z Ustawą z dnia 21 czerwca 2001 r. (Dz. U. Nr 71, poz. 733).

Kopiowanie, publikacje, oraz wszelkie inne formy wykorzystania projektu bez zgody autorów będą narusze nie przepisów wynikających z Ustawy 04.02.1994r. o prawie autorskim i prawach pokrewnych wraz z późniejszymi zmianami.

"ABRYS"
ul. Gwarecka 27
RUDA ŚLĄSKA

	Nazwisko	Nr upr.	Specjalność	Podpis	Data
Projektował	mgr inż. arch. Ryszard Szyfkowski	209 - KATO	architektoniczna		09/2007
Opracował	mgr inż. arch.Marzin Szyc				
Sprawdził	inż. Ryszard Łopuszewicz	82 / 85	konstrukcyjno-budowlana		

Inwestor: GMINA I MIASTO CZERWIONKA-LESZCZYNY
44-230 CZERWIONKA-LESZCZYNY, UL. PARKOWA 9

Branża: ARCHITEKTONICZNO-BUDOWLANA

Temat: TERMOMODERNIZACJA BUDYNKU KS. GÓRNIK CZERWIONKA
PRZY ULICY WOLNOŚCI 2a
44-230 CZERWIONKA-LESZCZYNY, UL. 3-go MAJA 36a

Stadium: PROJEKT BUDOWLANO-WYKONAWCZY

Skala: 1:100

Nazwa rysunku: **ELEWACJA PÓŁNOCNO-WSCHODNIA**

Nr archiwalny: 07.PBW.A-78

Nr rysunku: 06