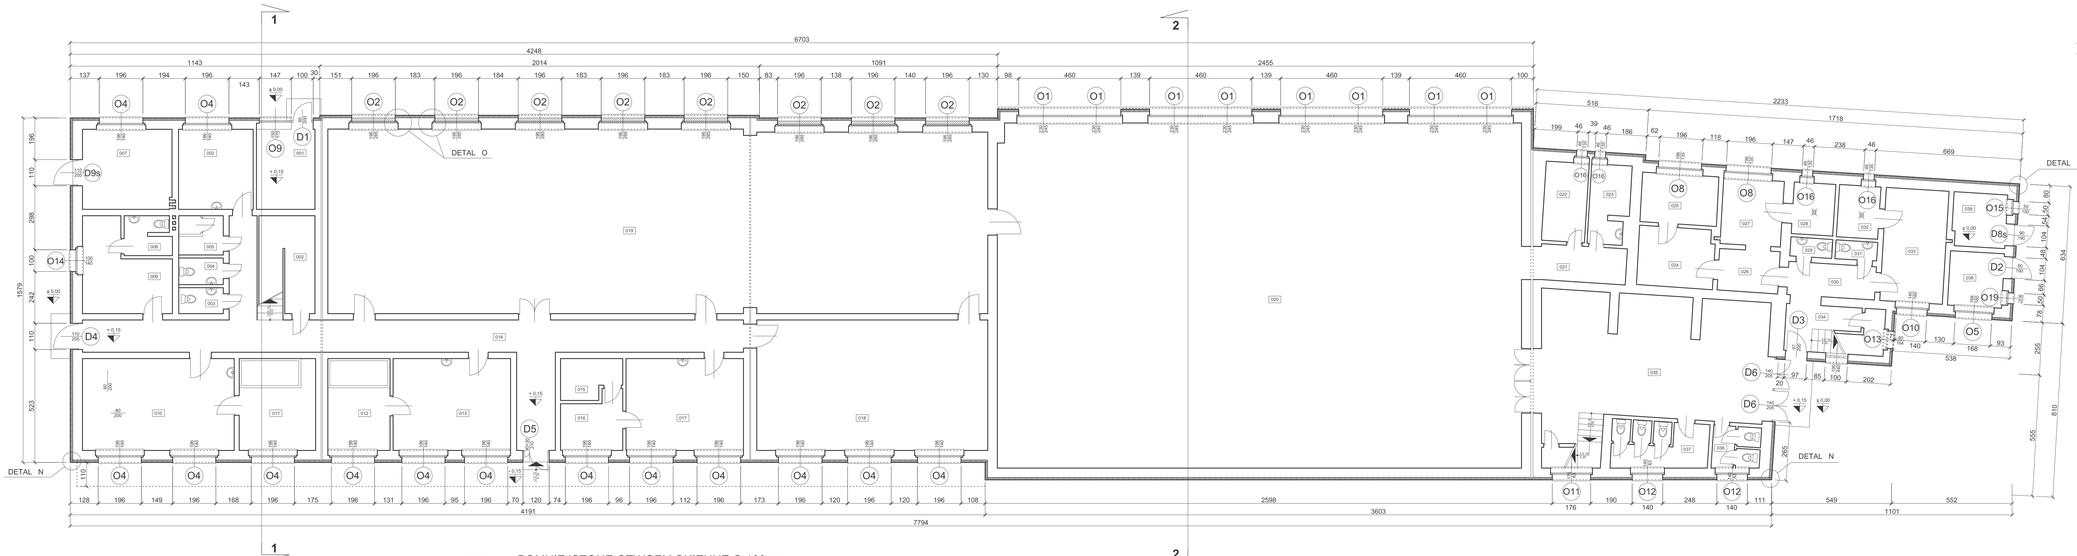

NR POM.	NAZWA POMIESZCZENIA	POWIERZCHNIA	POSADZKA
PARTER KLUB SPORTOWY			
001	SKLEP	8,97 m²	lastryko
002	POM. GOSPODARCZE	9,88 m²	wylewka
003	WC	2,43 m²	płytki ceramiczne
004	WC	2,49 m²	płytki ceramiczne
005	POM. GOSPODARCZE	3,63 m²	płytki ceramiczne
006	POM. SŁUŻBOWE	11,48 m²	wykładzina PCV
007	WYMIENNIKOWNIA	14,96 m²	wylewka
008	WC	3,74 m²	płytki ceramiczne
009	POKÓJ SĘDZIEGO	13,83 m²	lastryko
010	SZATNIA	29,19m²	płytki ceramiczne
011	ŁAZNIA	14,70 m²	płytki ceramiczne
012	ŁAZNIA	13,84 m²	płytki ceramiczne
013	SZATNIA	22,66 m²	płytki ceramiczne
014	HALL	59,13 m²	wykładzina PCV
015	SAUNA	8,88 m²	płytki ceramiczne
016	ŁAZNIA	6,58 m²	płytki ceramiczne
017	SZATNIA	22,55 m²	płytki ceramiczne
018	SIŁOWNIA	63,22m²	deweniana
019	SALA GIMNASTYCZNA	253,00 m²	parkiet
020	SALA GIMNASTYCZNA	378,4 m²	parkiet
021	POM. GOSPODARCZE	6,78 m²	lastryko
022	POM. GOSPODARCZE	7,35 m²	płytki ceramiczne
023	POM. GOSPODARCZE	6,58 m²	płytki ceramiczne
	RAZEM	959,4 m²	

NR POM.	NAZWA POMIESZCZENIA	POWIERZCHNIA	POSADZKA
PARTER RESTAURACJA			
024	POM. GOSPODARCZE	9,51 m²	lastryko
025	POM. GOSPODARCZE	8,05 m²	wylewka
026	POM. GOSPODARCZE	5,23 m²	lastryko
027	SZATNIA	8,21 m²	lastryko
028	ŁAZNIA	4,62 m²	płytki ceramiczne
029	WC	1,74 m²	lastryko
030	POM. GOSPODARCZE	6,23 m²	lastryko
031	WC	1,68 m²	lastryko
032	ŁAZNIA	4,61 m²	płytki ceramiczne
033	POM. GOSPODARCZE	15,32m²	lastryko
034	KLATKA SCHODOWA	5,25 m²	lastryko
035	HALL	59,34 m²	lastryko
036	WC	4,04 m²	płytki ceramiczne
037	WC	9,17 m²	płytki ceramiczne
038	POM. GOSPODARCZE	5,95 m²	wylewka
039	WĘZEŁ CIEPLNY	5,60 m²	wylewka
	RAZEM	153,54 m²	

UWAGI:
1. Wymiary podano w centymetrach
2. Rzędne podano w metrach
3. Pomiarów powierzchni dokonano zgodnie z Ustawą z dnia 21 czerwca 2001 r. (Dz. U. Nr 71, poz. 733).

Kopiowanie, publikacja, oraz wszelkie inne formy wykorzystania projektu bez zgody autorów będą naruszeniem przepisów ustawy o prawie autorskim. Projekt jest w prawie autorskim i prawach pokrewnych wraz z późniejszymi zmianami.

		Nazwisko	Nr upr.	Specjalność	Podpis	Data
"ABRYS" ul. Siedmicha 27 RUDA ŚLĄSKA	Projektował	mgr inż. arch. Ryszard Szyrkowiec	220 - Kn/Tw	architektoniczna		08/2007
	Opracował	mgr inż. arch.Marcin Szyc				
	Sprawdził	inż. Ryszard Łopatkiewicz	82 / 85	Konstrukcyjno budowlana		

Inwestor:	GMINA I MIASTO CZERWIONKA-LESZCZYNY 44-230 CZERWIONKA-LESZCZYNY, UL. PARKOWA 9	Branża:	ARCHITEKTONICZNO-BUDOWLANA
Temat:	TERMOMODERNIZACJA BUDYNKU KS. GÓRNIK CZERWIONKA PRZY ULICY WOLNOŚCI 2a 44-230 CZERWIONKA-LESZCZYNY, UL. Jana Pawła II	Etap:	PROJEKT BUDOWLANO-WYKONAWCZY
		Skala:	1:100
Nazwa rysunku:	**RZUT PARTERU**	Nr archiwalny:	07.PBW.A-78
		Nr rysunku:	02