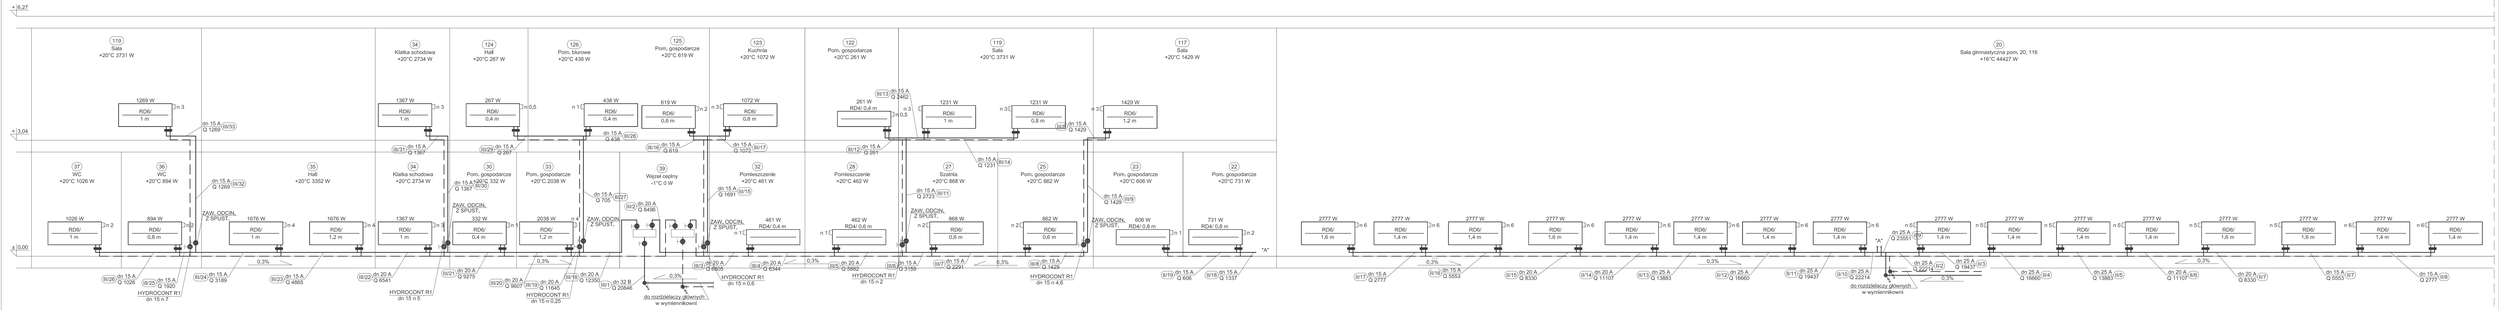

	Nazwisko	Data	Nr upr.	Podpis	Branża:	INSTALACYJNA
Projektował	Andrzej Szczepanik	08.2007	KI/492			
Opracował	mgr inż. Małgorzata Pękalla	08.2007			Stadium:	Projekt Wykonawczy
Opracował	inż. Marian Blacha	08.2007				
Sprawdził	inż. Zdzisław Dąbrowski	08.2007	271/80		Nr:	07.PW.CO.76

Inwestor: Gmina i Miasto Czerwionka - Leszczyny ul. Parkowa 8 44-230 Czerwionka - Leszczyny

Tytuł/Typ: Termomodernizacja budynku Zespołu Szkół Nr 2 w Czerwionce przy ul. Wałowej 2a w Czerwionce INSTALACJA CENTRALNEGO OGRZEWANIA

"ABRYS" ul. Siewierska 27 RUDA ŚLĄSKA

Nazwa rysunku: **Rozwinięcie instalacji cz. II**

Skala: 1:50

Nr rysunku: 05