


6-6'


Km 0+70,66

Skala 1:100

LEGENDA:

- teren istniejący
- teren projektowany
-  utwardzenie drogi

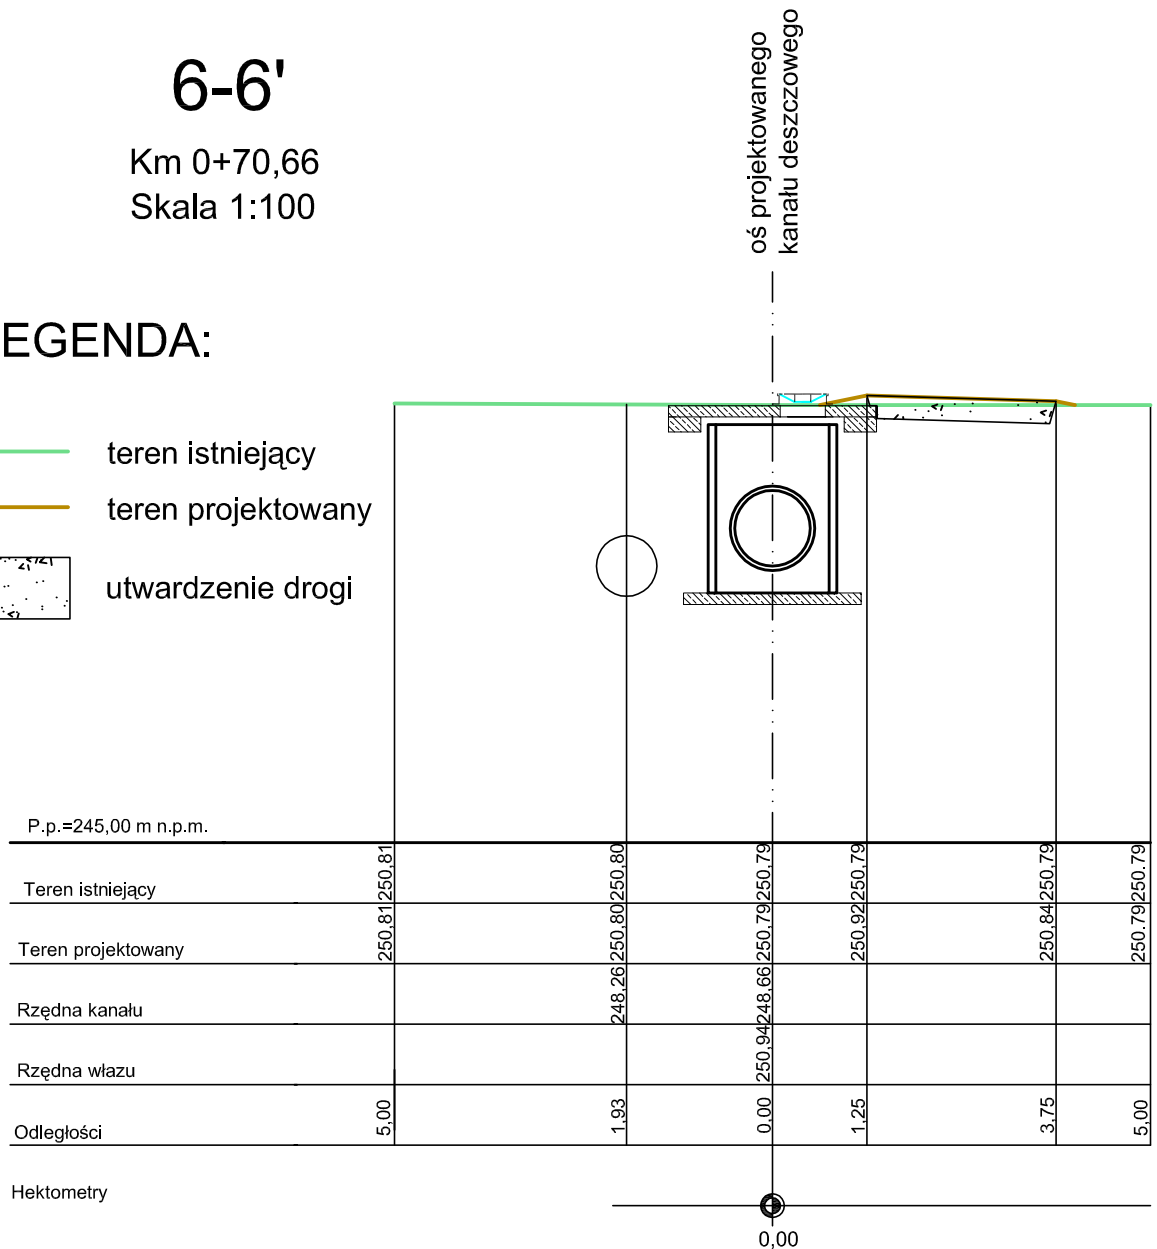

 <p style="text-align: center;">FIRMA ABS—OCHRONA ŚRODOWISKA SPÓŁKA Z O.O. 40-169 Katowice, ul. Wierzbowa 14, tel./fax 2589015</p>	<p>Inwestor: GMINA I MIASTO CZERWIONKA-LESZCZYNY, UL. PARKOWA 9 Adres obiektu: dzielnica Czerwionka wzdłuż zwalnu płaskiego bylej kopalni Dębieńsko</p> <p>Nazwa: "Renowacja rowu R w Czerwionce"</p>
<p>OPRACOWAŁ: mgr inż. Piotr LIPUTA</p>	<p>Nazwa rysunku:</p> <p style="text-align: center; font-size: 1.2em;">Przekrój 6 - 6'</p>
<p>PROJEKTANT specjalności instalacyjno-inżynierskiej w zakresie instalacji sanitarnych: inż. Andrzej PACZKOWSKI</p>	<p>Skala: 1:100</p>
<p>SPRAWDZAJĄCY: inż. Leonard KUSZ</p>	<p>Nr rys.: CZR 04.08</p> <p>Data opracowania: wrzesień 2007</p>