


0-0'


Km 0+306,49

Skala 1:100

LEGENDA:

- teren istniejący
- teren projektowany

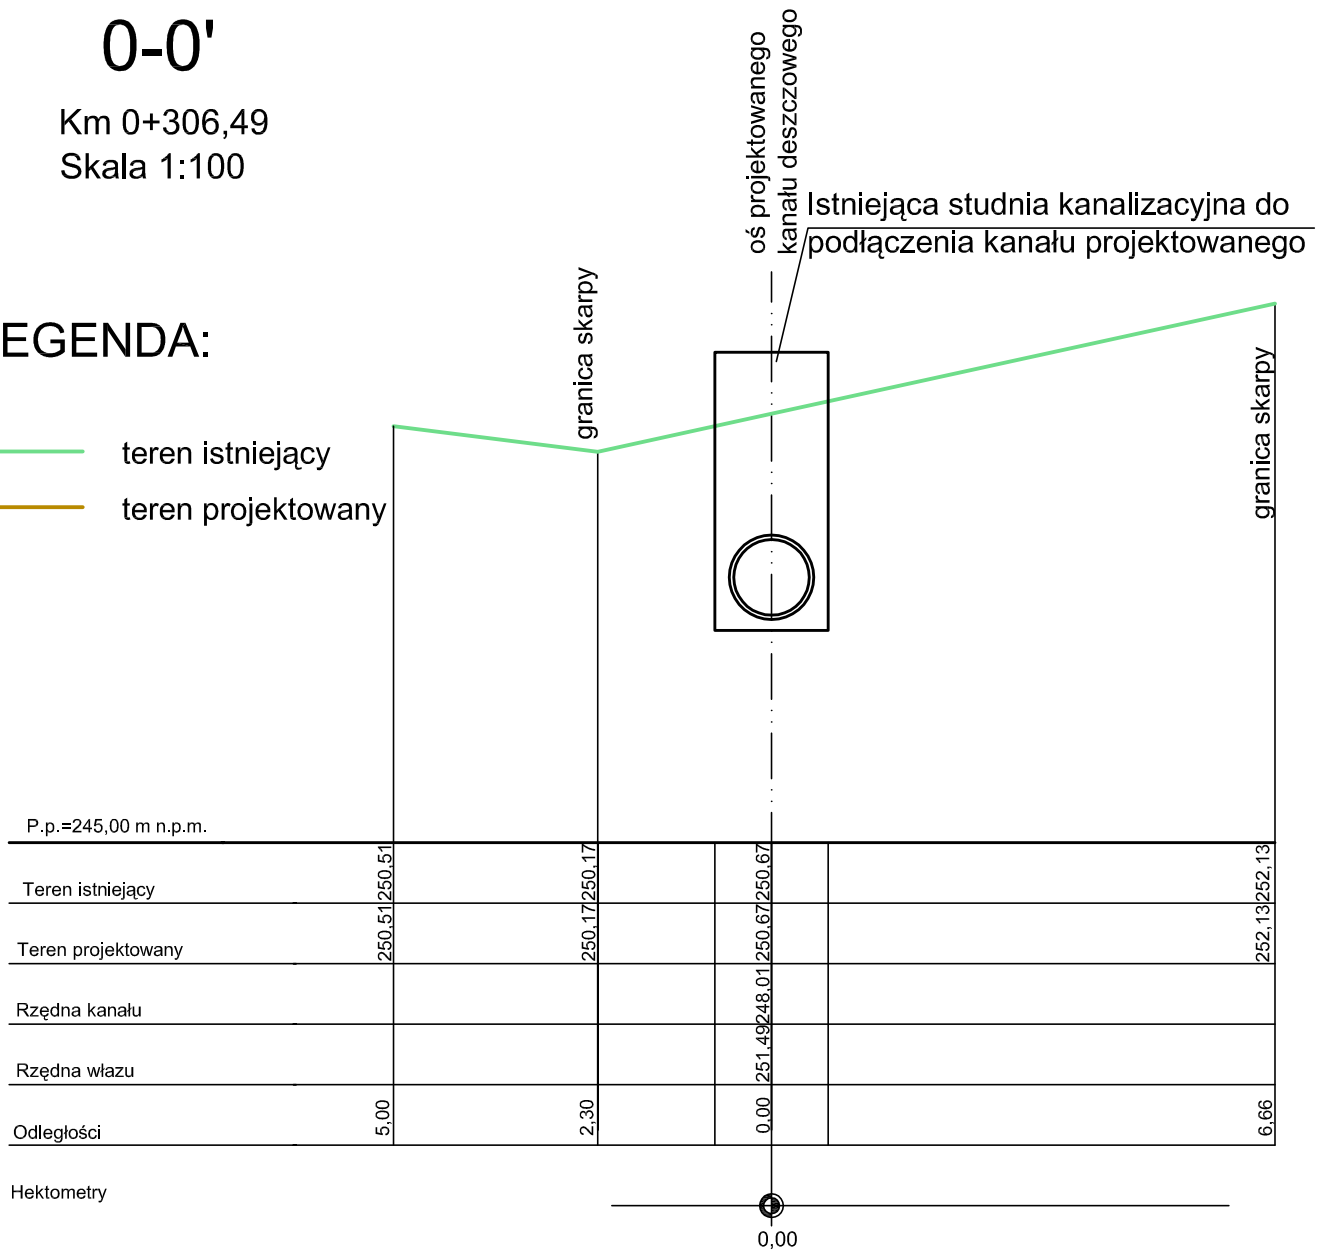

 <p>FIRMA ABS—OCHRONA ŚRODOWISKA SPÓŁKA Z O.O. 40-169 Katowice, ul. Wierzbowa 14, tel./fax 2589015</p>	Inwestor: GMINA I MIASTO CZERWIONKA-LESZCZYNY, UL. PARKOWA 9 Adres obiektu: dzielnica Czerwionka wzdłuż zwaluz płaskiego bylej kopalni Dębieńsko		
	Nazwa: "Renowacja rowu R w Czerwionce"		
OPRACOWAŁ: mgr inż. Piotr LIPUTA	Nazwa rysunku: Przekrój 0 - 0'		
PROJEKTANT specjalności instalacyjno-inżynierskiej w zakresie instalacji sanitarnych: inż. Andrzej PACZKOWSKI			
SPRAWDZAJĄCY: inż. Leonard KUSZ	Skala: 1:100	Nr rys.: CZR 04.01	Data opracowania: wrzesień 2007