


# 4-4'


Km 0+152,55

Skala 1:100

## LEGENDA:

- teren istniejący
- teren projektowany
-  utwardzenie drogi

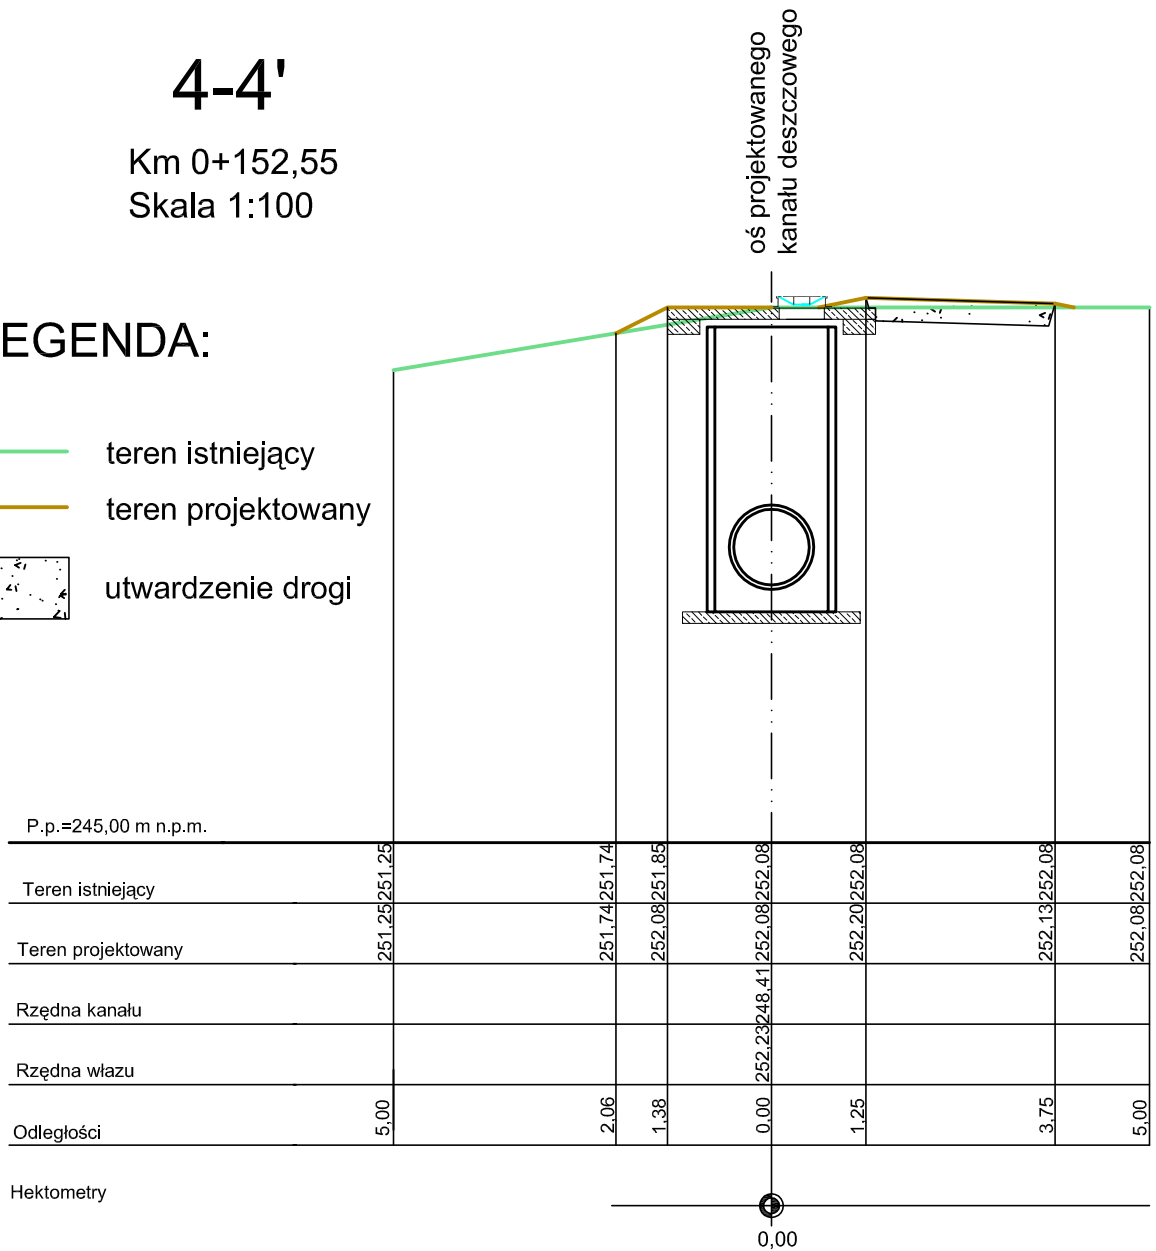

 <p>FIRMA ABS—OCHRONA ŚRODOWISKA SPÓŁKA Z O.O. 40-169 Katowice, ul. Wierzbowa 14, tel./fax 2589015</p>	Inwestor: GMINA I MIASTO CZERWIONKA-LESZCZYNY, UL. PARKOWA 9 Adres obiektu: dzielnica Czerwionka wzdłuż zwaluz płaskiego bylej kopalni Dębieńsko	
	Nazwa: "Renowacja rowu R w Czerwionce"	
OPRACOWAŁ: mgr inż. Piotr LIPUTA	Nazwa rysunku:  <b>Przekrój 4 - 4'</b>	
PROJEKTANT specjalności instalacyjno-inżynierskiej w zakresie instalacji sanitarnych: inż. Andrzej PACZKOWSKI		
SPRAWDZAJĄCY: inż. Leonard KUSZ	Skala: 1:100	Nr rys.: <b>CZR 04.05</b>
		Data opracowania: wrzesień 2007