


# 9-9'


Km 0+0,30  
Skala 1:100

oś projektowanego  
kanalu deszczowego

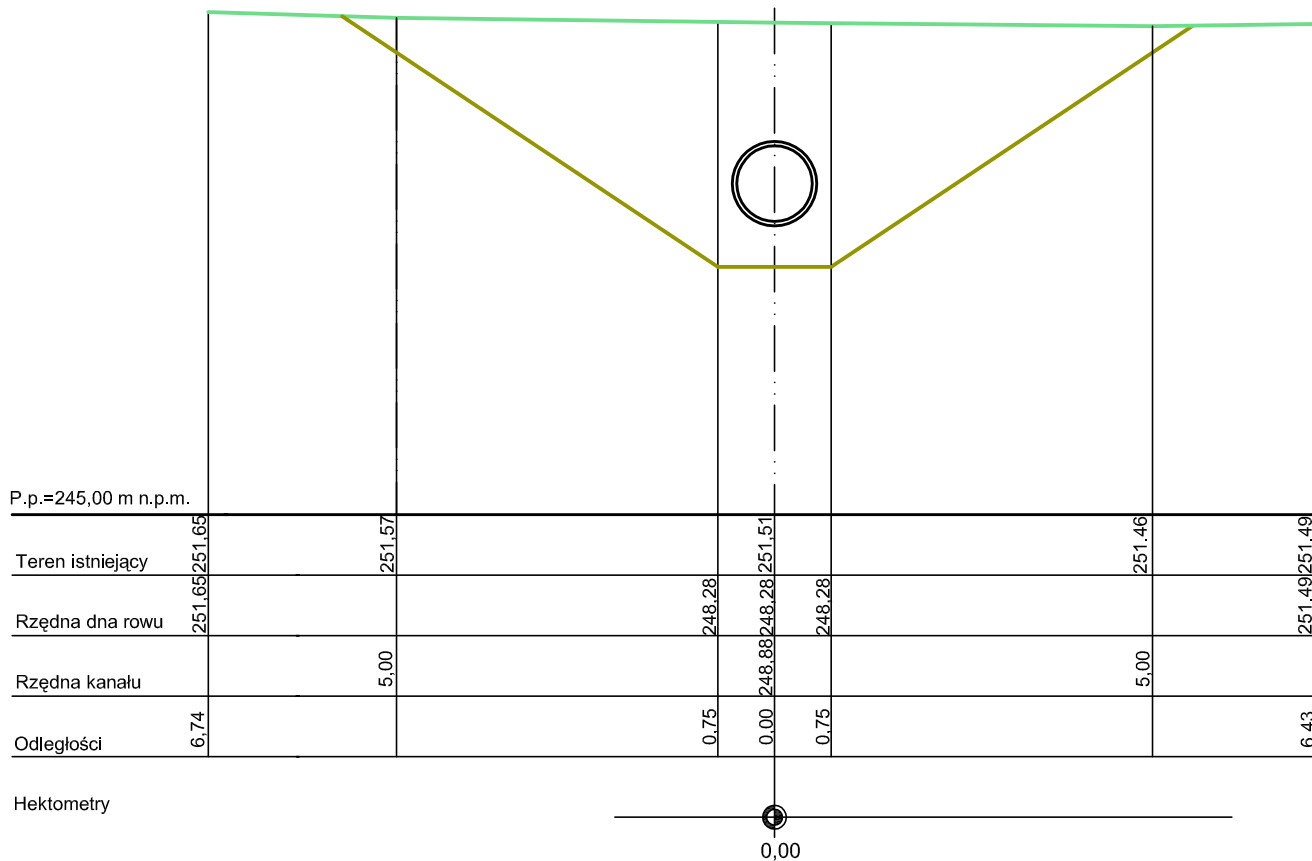

## LEGENDA:

- teren istniejący
- rów projektowany

 <p>FIRMA ABS—OCHRONA ŚRODOWISKA SPÓŁKA Z O.O. 40-169 Katowice, ul. Wierzbowa 14, tel./fax 2589015</p>	Inwestor: GMINA I MIASTO CZERWIONKA-LESZCZYNY, UL. PARKOWA 9 Adres obiektu: dzielnica Czerwionka wzdłuż zwalut płaskiego bylej kopalni Dębieńsko Nazwa: "Renowacja rowu R w Czerwionce"		
	OPRACOWAŁ: mgr inż. Piotr LIPUTA		Nazwa rysunku:  <b>Przekrój 9 - 9'</b>
PROJEKTANT specjalności instalacyjno-inżynierskiej w zakresie instalacji sanitarnych: inż. Andrzej PACZKOWSKI		Skala: 1:100	
SPRAWDZAJĄCY: inż. Leonard KUSZ		Nr rys.: <b>CZR 04.11</b>	Data opracowania: wrzesień 2007