

10-10'

LEGENDA:

— teren istniejący

Skala 1:100

P.p.=245,00 m n.p.m.


Teren istniejący


Rzędna dna rowu

Rzędna kanału

Odległości

Hektometry

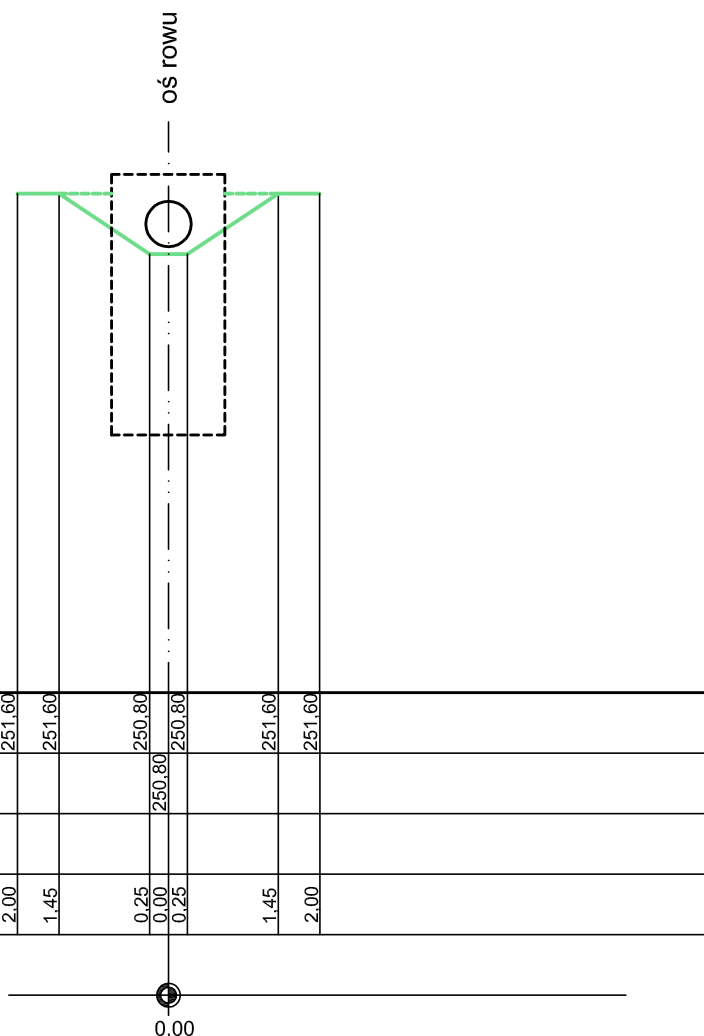

 <p>FIRMA ABS—OCHRONA ŚRODOWISKA SPÓLKA Z O.O. 40-169 Katowice, ul. Wierzbowa 14, tel./fax 2589015</p>	Inwestor: GMINA I MIASTO CZERWIONKA-LESZCZYNY, UL. PARKOWA 9 Adres obiektu: dzielnica Czerwionka wzdłuż zwalnu płaskiego bylej kopalni Dębieńsko		
	Nazwa: "Renowacja rowu R w Czerwionce"		
OPRACOWAŁ: mgr inż. Piotr LIPUTA	Nazwa rysunku: Przekrój 10 - 10'		
PROJEKTANT specjalności instalacyjno-inżynierskiej w zakresie instalacji sanitarnych: inż. Andrzej PACZKOWSKI	Skala: 1:100		
SPRAWDZAJĄCY: inż. Leonard KUSZ	Nr rys.: CZR 04.12	Data opracowania: wrzesień 2007	