



KONSTRUKCJA DROGI TECHNOLOGICZNEJ

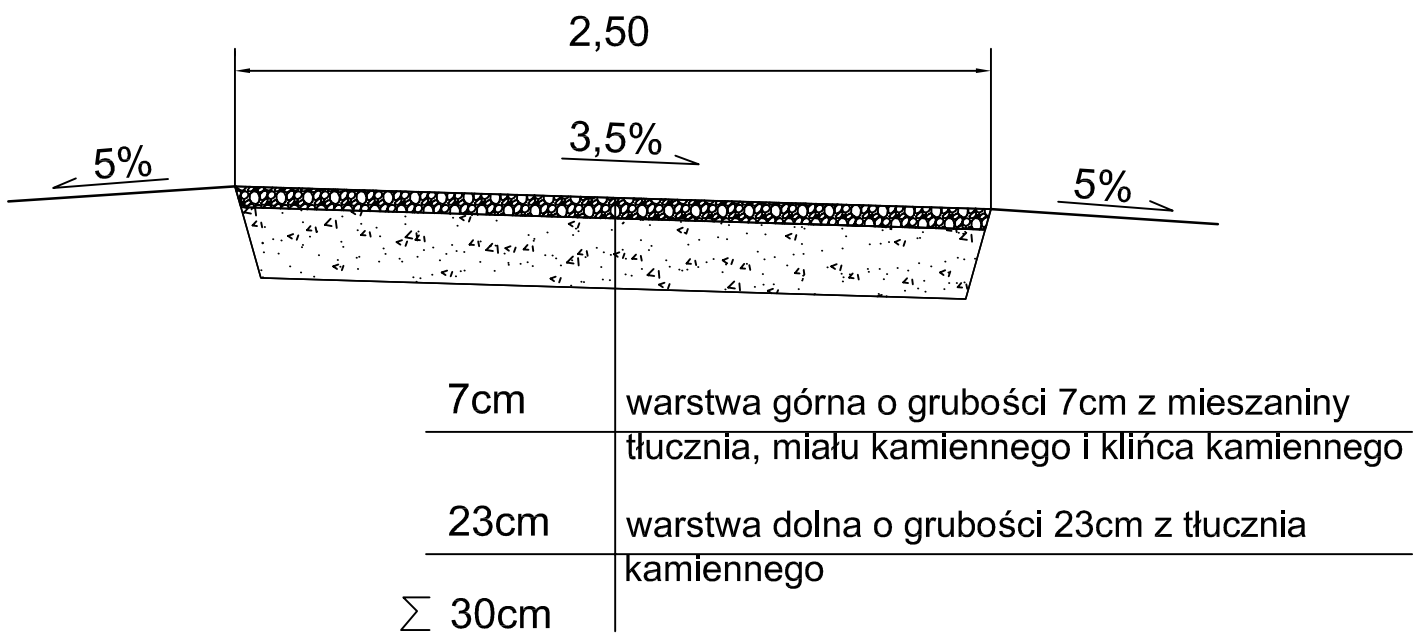

 <p>FIRMA ABS-OCHRONA ŚRODOWISKA SPÓŁKA Z O.O. 40-169 Katowice, ul. Wierzbowa 14, tel./fax 2589015</p>	Inwestor: GMINA I MIASTO CZERWIONKA-LESZCZYNY, UL. PARKOWA 9 Adres obiektu: działnica Czerwionka wzdŁuŹ zwaŁu pŁaskiego byŁej kopalni Dębieńsko Nazwa: "Renowacja rowu R w Czerwionce"	
	OPRACOWAŁ: mgr inŹ. Piotr LIPUTA	Nazwa rysunku: Przekr3j charakterystyczny drogi technologicznej
PROJEKTANT specjalnoŹci konstrukcyjno-budowlanej: inŹ. Andrzej JEKSA	Skala: 1:25	Nr rys.: CZR 05.02
SPRAWDZAJĄCY: inŹ. Leonard KUSZ	Data opracowania: wrzesieŹ 2007	