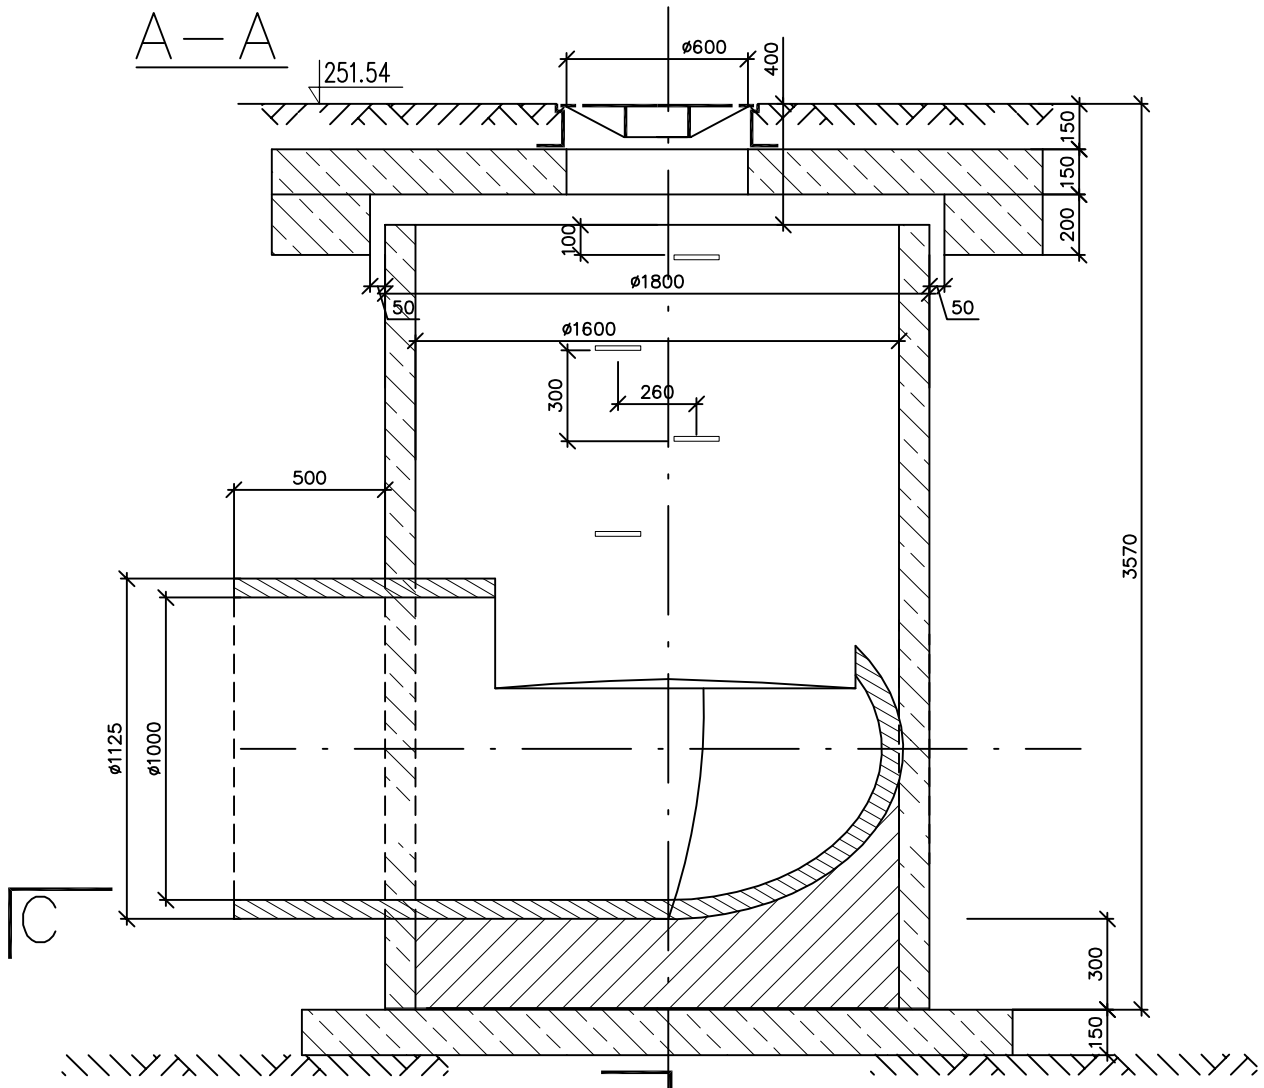

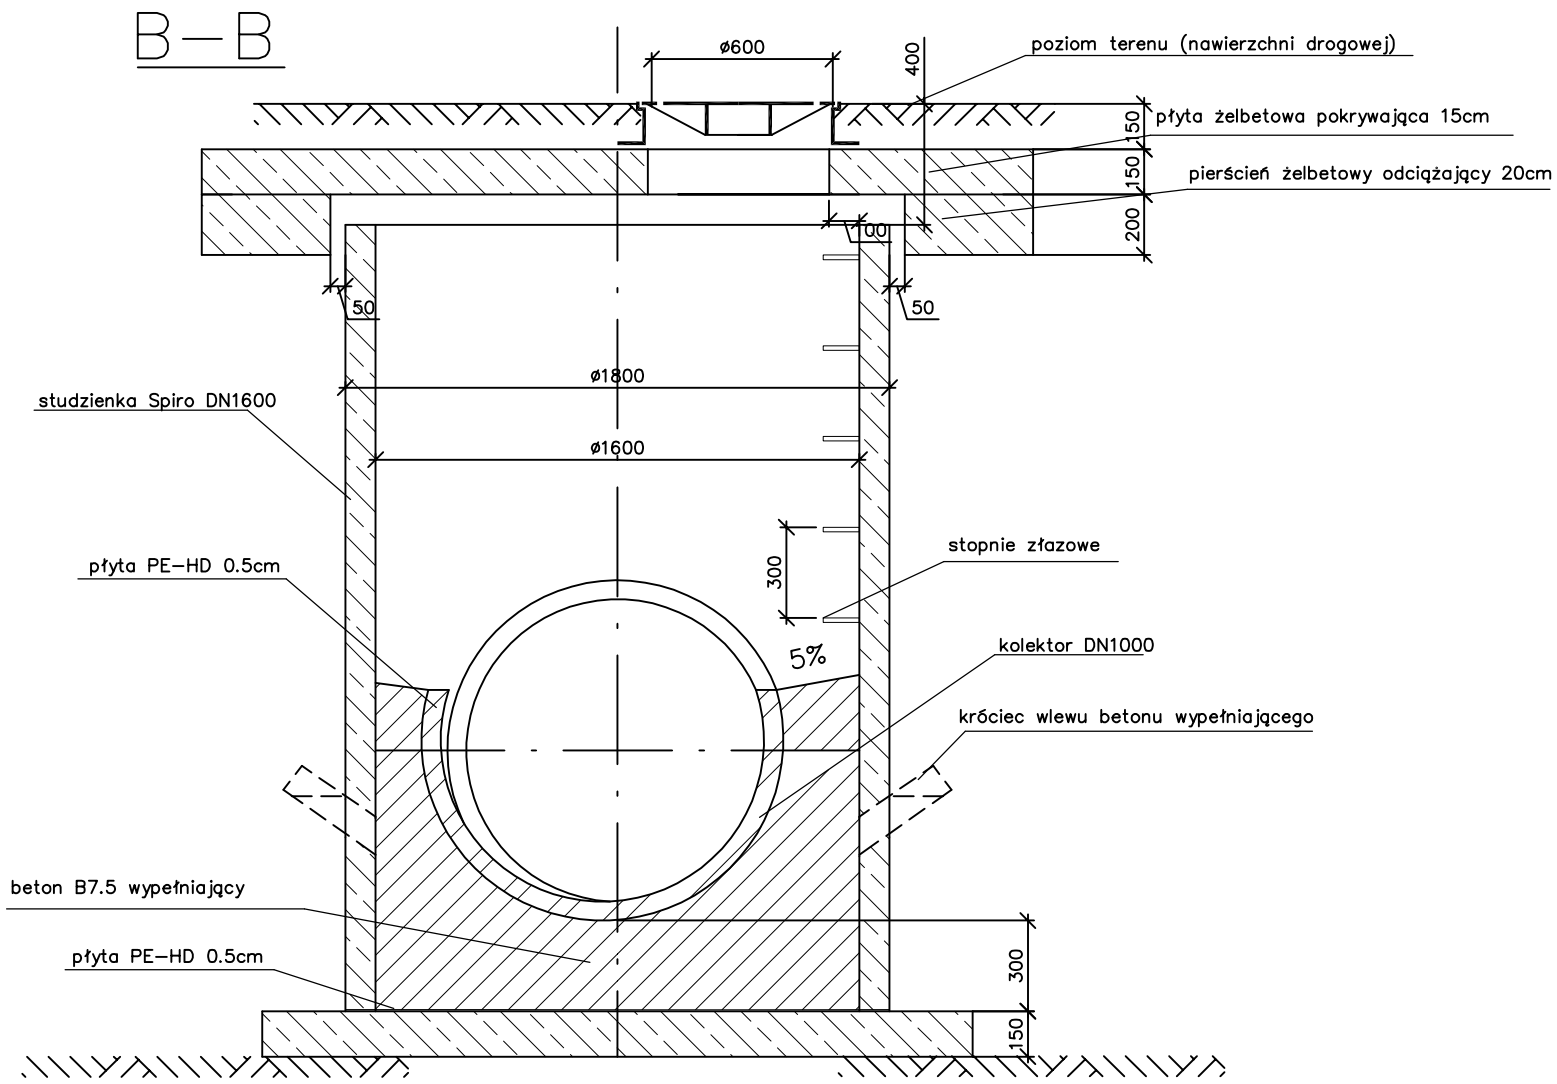

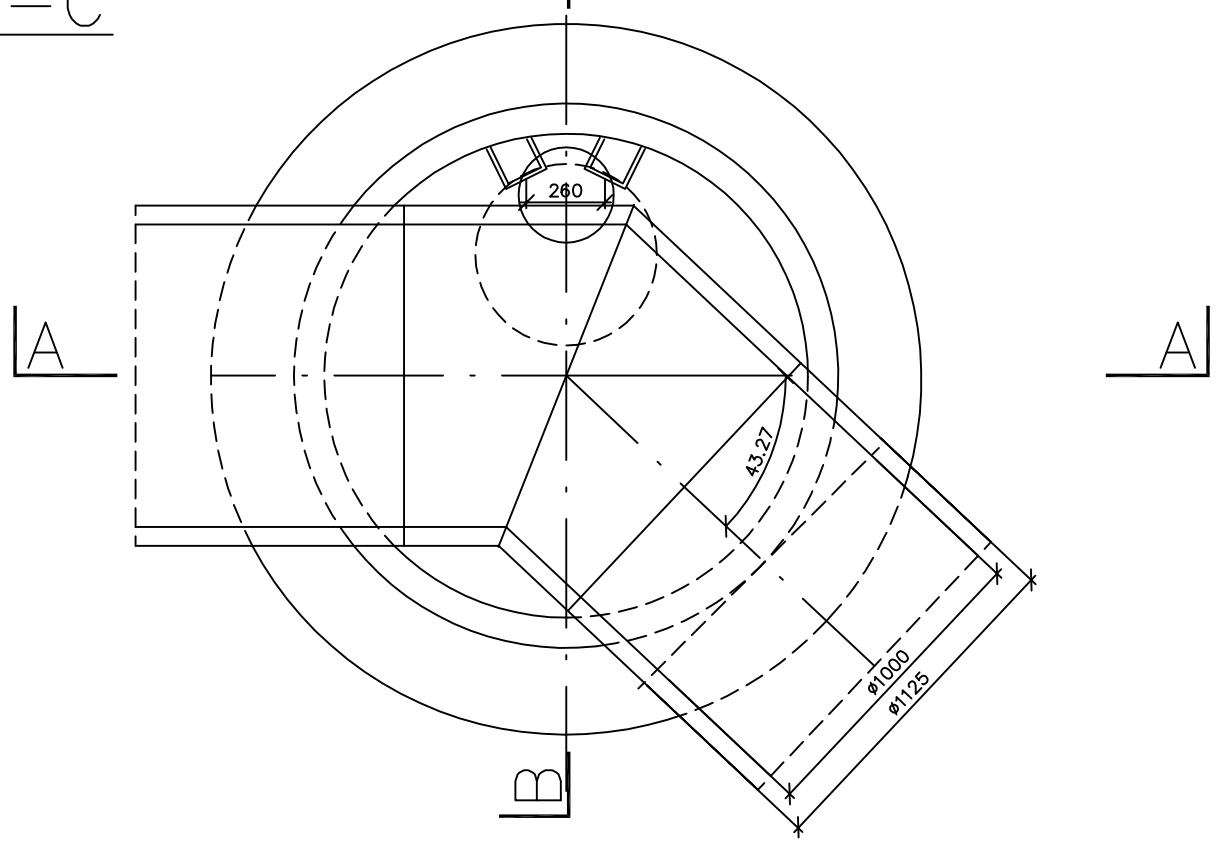

Połączenie studzienki z rurami zewnętrznymi

Połączenie spawane (ekstruzyjne)

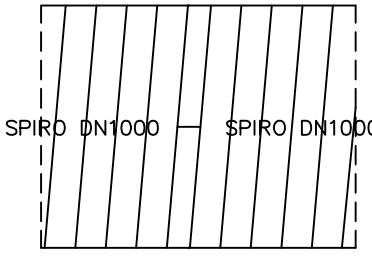

1.Płyty żelbetowe z betonu konstrukcyjnego B30 wykonać w/g odrębnego opracowania
2.Beton wypełniający B7.5

FIRMA ABS–OCHRONA SRODOWISKA SPOLKA Z O.O. 40–169 Katowice, ul. Wierzbowa 14, tel.\fax 2589015	Inwestor: GMINA I MIASTO CZERWIONKA-LESZCZYNY, UL. PARKOWA 9 Adres obiektu: dzielnica Czerwionka wzdłuż zwału płaskiego byłej kopalni Dębieńsko Nazwa: "Renowacja rowu R w Czerwionce"
OPRACOWAŁ: mgr inż. Piotr LIPUTA	Nazwa rysunku: Studnia kanalizacyjna K3 z kinetą
PROJEKTANT specjalności instalacyjno-inżynieryjnej w zakresie instalacji sanitarnych: inż. Andrzej PACZKOWSKI	
SPRAWDZAJĄCY: inż. Leonard KUSZ	Skala: 1:25 / Nr rys.: CZR 09.03 / Data opracowania: wrzesień 2007