



K31 K30 K29 K28 K27 K26 K26a K25 K24

Skala 1:200/1000

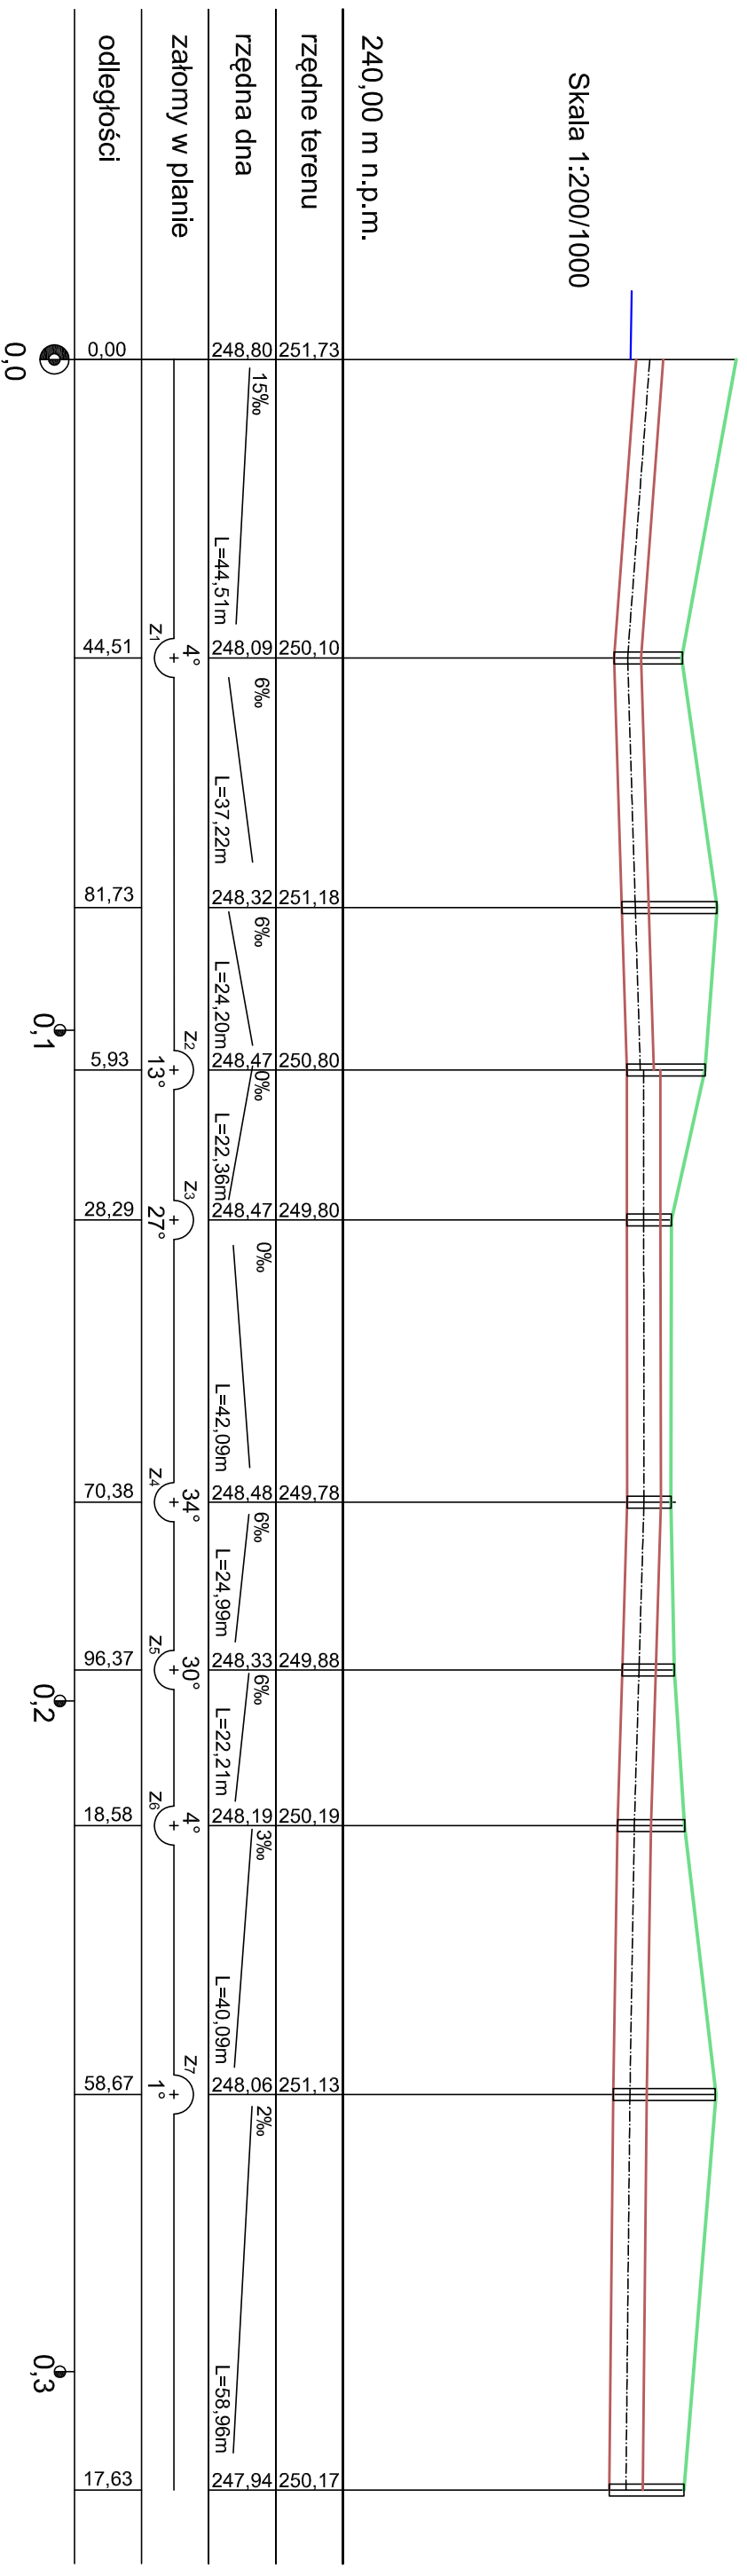

LEGENDA:

- kanał istniejący
- teren
- dno rowu

 <p><b>FIRMA</b> <b>ABS - OCHRONA SPRODOWSKA</b> SPOLKA Z O.O. 40-169 Katowice, ul. Wierzbowa 14, tel./fax 2599015</p>		<p>INWESTOR: GMINA I MIASTO CZERWIONKA-LESZCZYNY, UL. PARKOWA 9 Adres obiektu: dzielnica Czerwionka wzdłuż zwałki piaskowego byłej kopalni Dęblensko</p> <p><b>Nazwa: "Renowacja rowu R w Czerwionce"</b></p>	
<p>OPRACOWAŁ: mgr inż. Piotr LIPUTA</p> <p>PROJEKTANT specjalności instalacyjno-inżynierskiej w zakresie instalacji sanitarnych: inż. Andrzej PACZKOWSKI</p> <p>SPRAWDZAJĄCY: inż. Leonard KUSZ</p>		<p>Nazwa rysunku: <b>Profil podłużny istniejącego kanału</b></p>	
<p>Skala: 1:200/1000</p>		<p>Nr rys.: <b>CZR 02</b></p> <p>Data opracowania: wrzesień 2007</p>	