
		PRACOWNIA PROJEKTOWA ul. Czerwinka 19		Skala 1:1000		Numer projektu 01/AK	
BUDYNEK KLUBU SPORTOWEGO - SWIETLICA SPODOWSKOWA 44-230 Czerwinka-Leszczyn przy ul. Wolności 2a		Stadium URZĄD GMINY I MIASTA CZERWINKA-LESZCZYNY 44-230 Czerwinka-Leszczyn, ul. Parkowa 9		Nazwa obiektu PROJEKT BUDOWLANO-WYKONAWCZY		Nr projektu 3809BRZ008	
Projektował mgr inż. arch. B. KONECZNY SŁOIK		Sprawdził mgr inż. P. RENKE		Data 05.2006		Data 05.2006	
Specjalność inż. T. POLNIK		Data 05.2006		Data 05.2006		Data 05.2006	
Tytuł projektu PLAN SYTUACYJNY		Data 05.2006		Data 05.2006		Data 05.2006	

STAROSTA RYBNICKI  
 Powiatowy Ośrodek Dokumentacji Geodezyjnej i Kartograficznej  
 oświadczam się zgodność niniejszej mapy sytuacyjnej z rzygłym de państwowego zasobu geodezyjnego i kartograficznego w dniu 31.05.2006  
 zaświadczam o tym  
 24.08.2006  
 33.02.2006  
 33.02.2006  
 Data, dnia

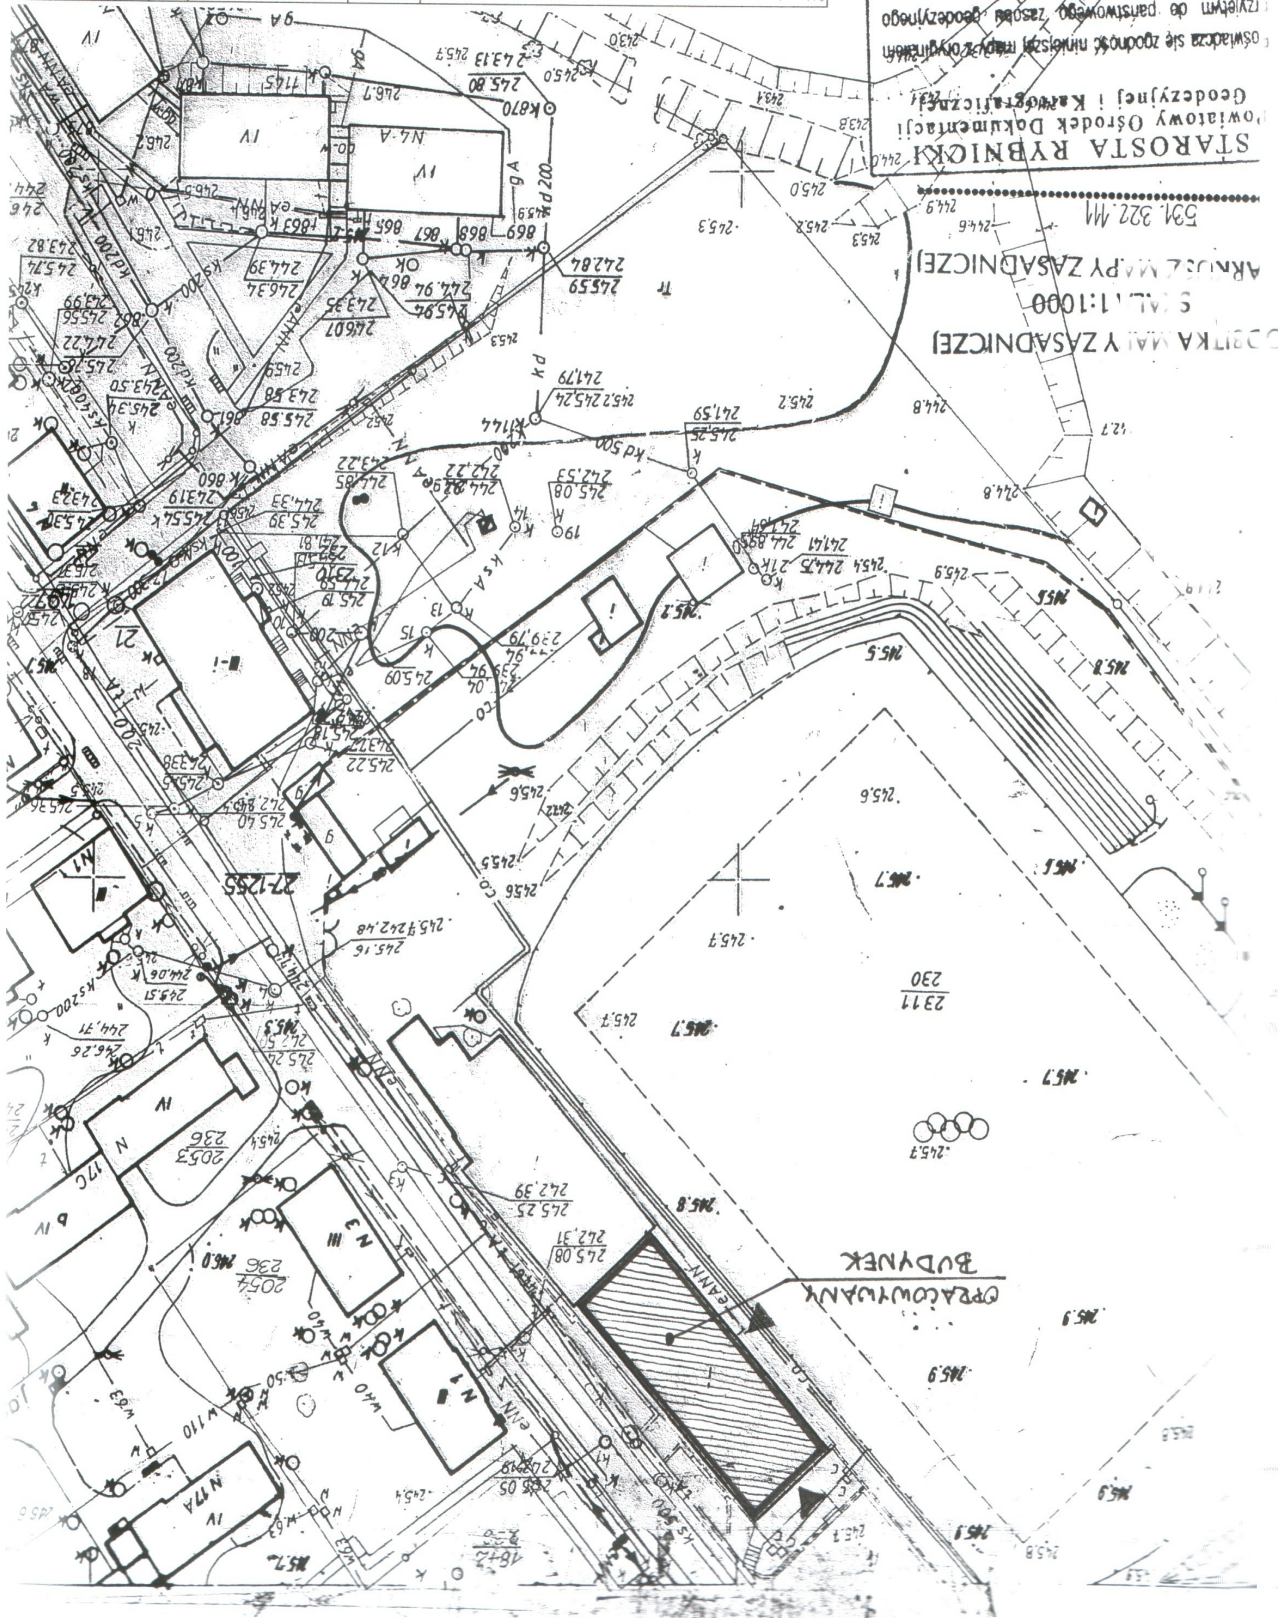

DZIAŁKA M.I. Y ZASADNICZEJ  
 5 M.I. 1:1000  
 ARKUSZ M.I. PY ZASADNICZEJ  
 531 322 M