


POZA OPRACOWANIEM

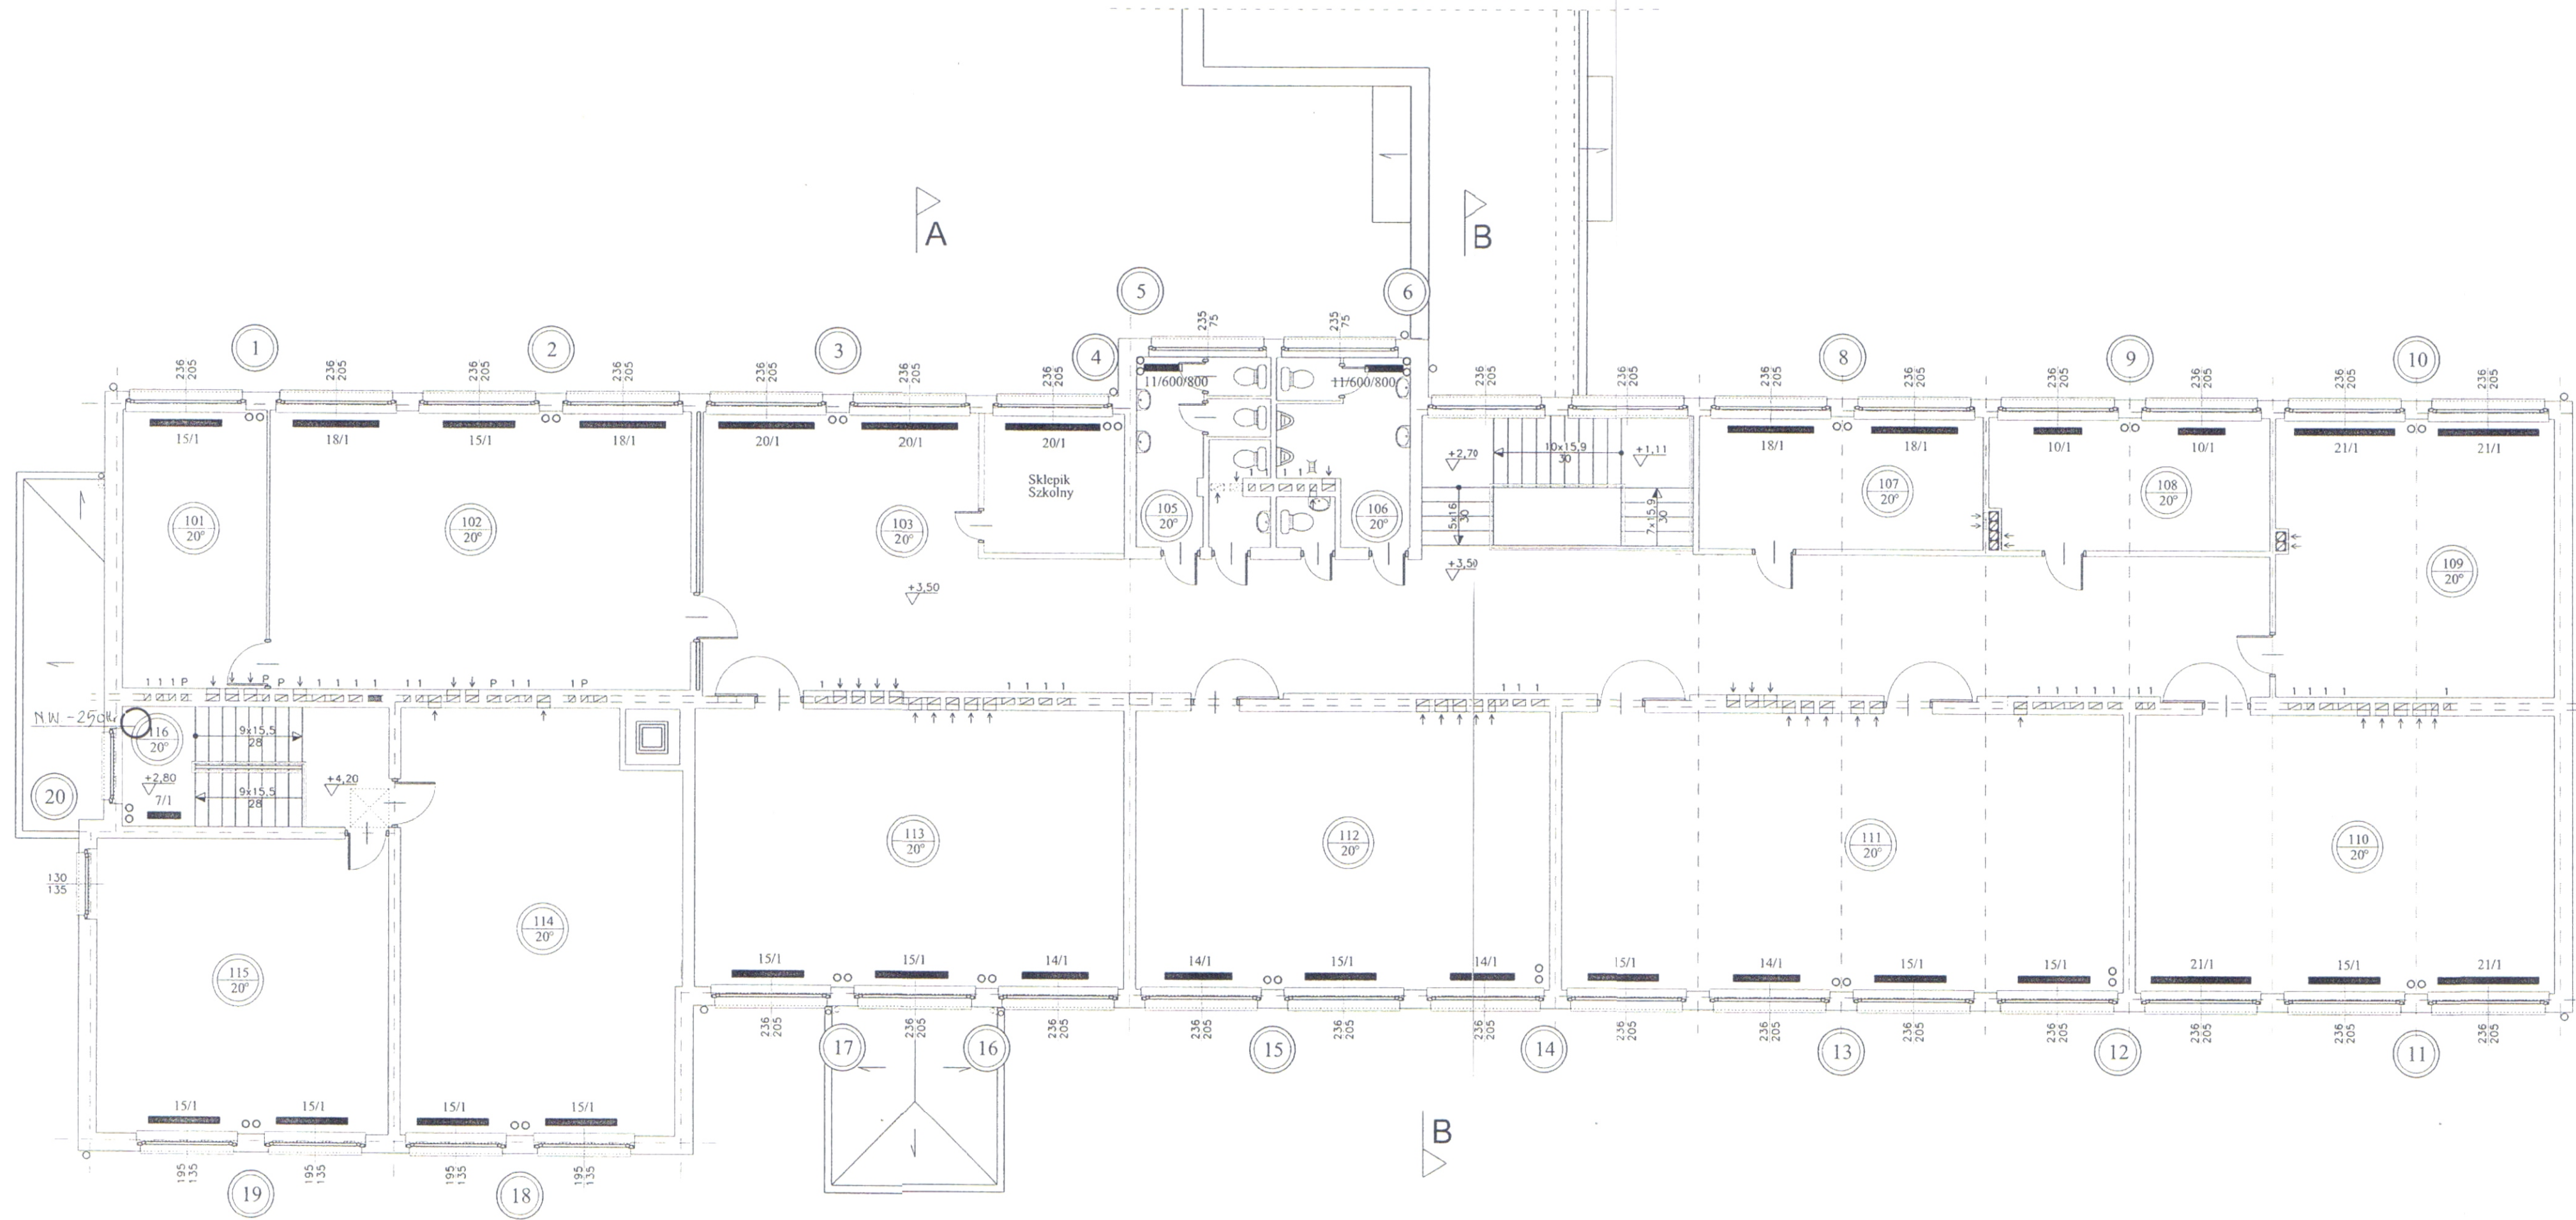

PROJEKTANT INSTALACJI
 Projektowanie, kierownik
 kontrolowanie budowy, nadzór
 stanu technicznego w z. technicznych
 nr upr. 109/79/Ki
 Paweł Pawlicki

P.B MODERNIZACJI INSTALACJI C.O.	
RZUT I PIĘTRA	
Lokalizacja:	44-213 KSIĄŻENICE ul. Ks.J. POJDY 100
Inwestor:	GMINA I MIASTO CZERWIONKA - LESZCZYNY 44-230 CZERWIONKA - LESZCZYNY ul. PARKOWA 9
Projektant:	PAWEŁ PAWLICKI nr upr bud. 109/79 Ki
Opracował:	PAWEŁ LEPIORZ <i>Paweł Lepiorz</i>
Data:	marzec 2006 r. Rys. nr 6 Skala 1:100