


± 9.53

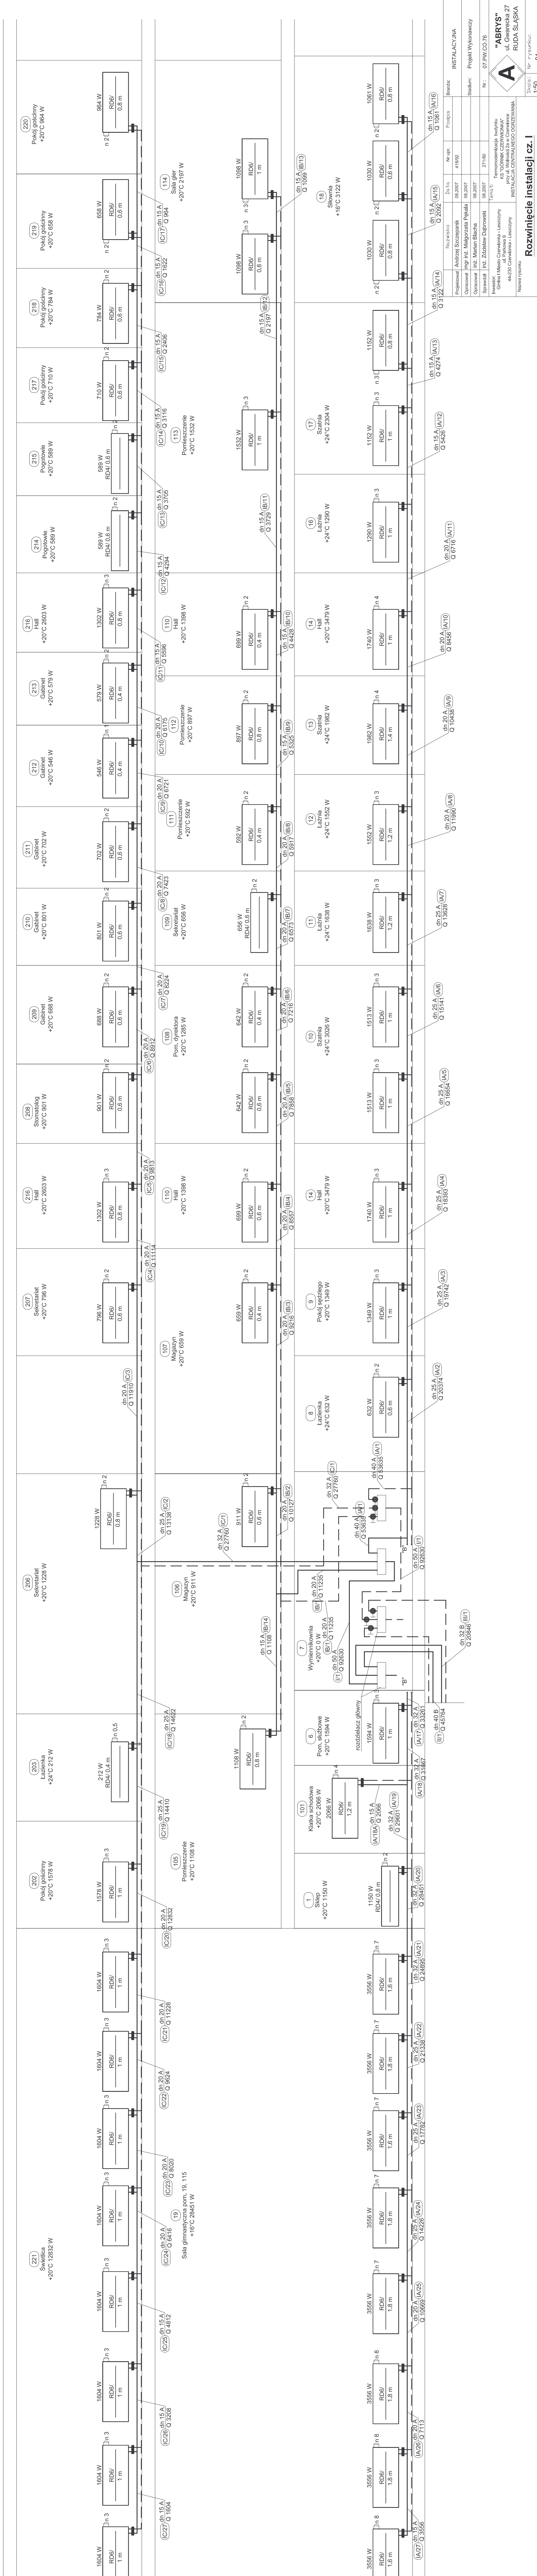

± 9.04

± 0.00

Rozwinięcie instalacji cz. I

Skala: 1:50

Wzrost: 04

INSTRUMENTALNA

Projekt Wykonawczy

Stan: 07.PW.CO.76

Instalacja Centralnego Ogrzewania

ul. Gwarycka 27

RUDA ŚLĄSKA

ABRYS

ul. Gwarycka 27

RUDA ŚLĄSKA