


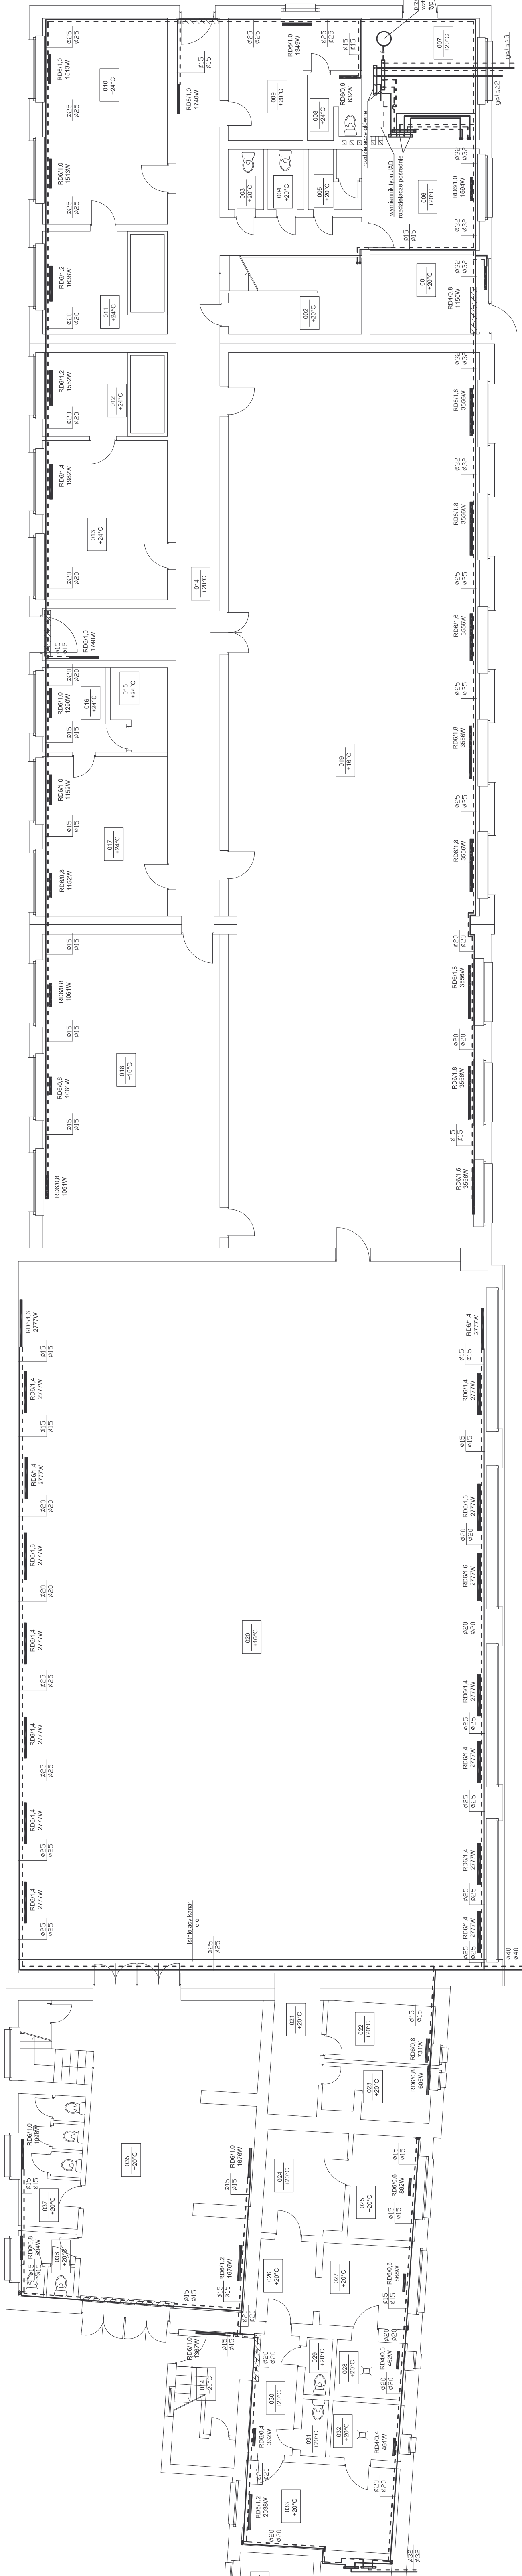

**LEGENDA**  
 - - - - - przewód zasilający  
 - - - - - przewód powrotny

001  
 +20°C

numer, temperatura w pomieszczeniu  
 prowadzenie przewodów pod posadzką

Nazwa rysunku	Skala	Nr rysunku
Rzut parteru	1:100	01

Nazwa rysunku	Skala	Nr rysunku
Rzut parteru	1:100	01

