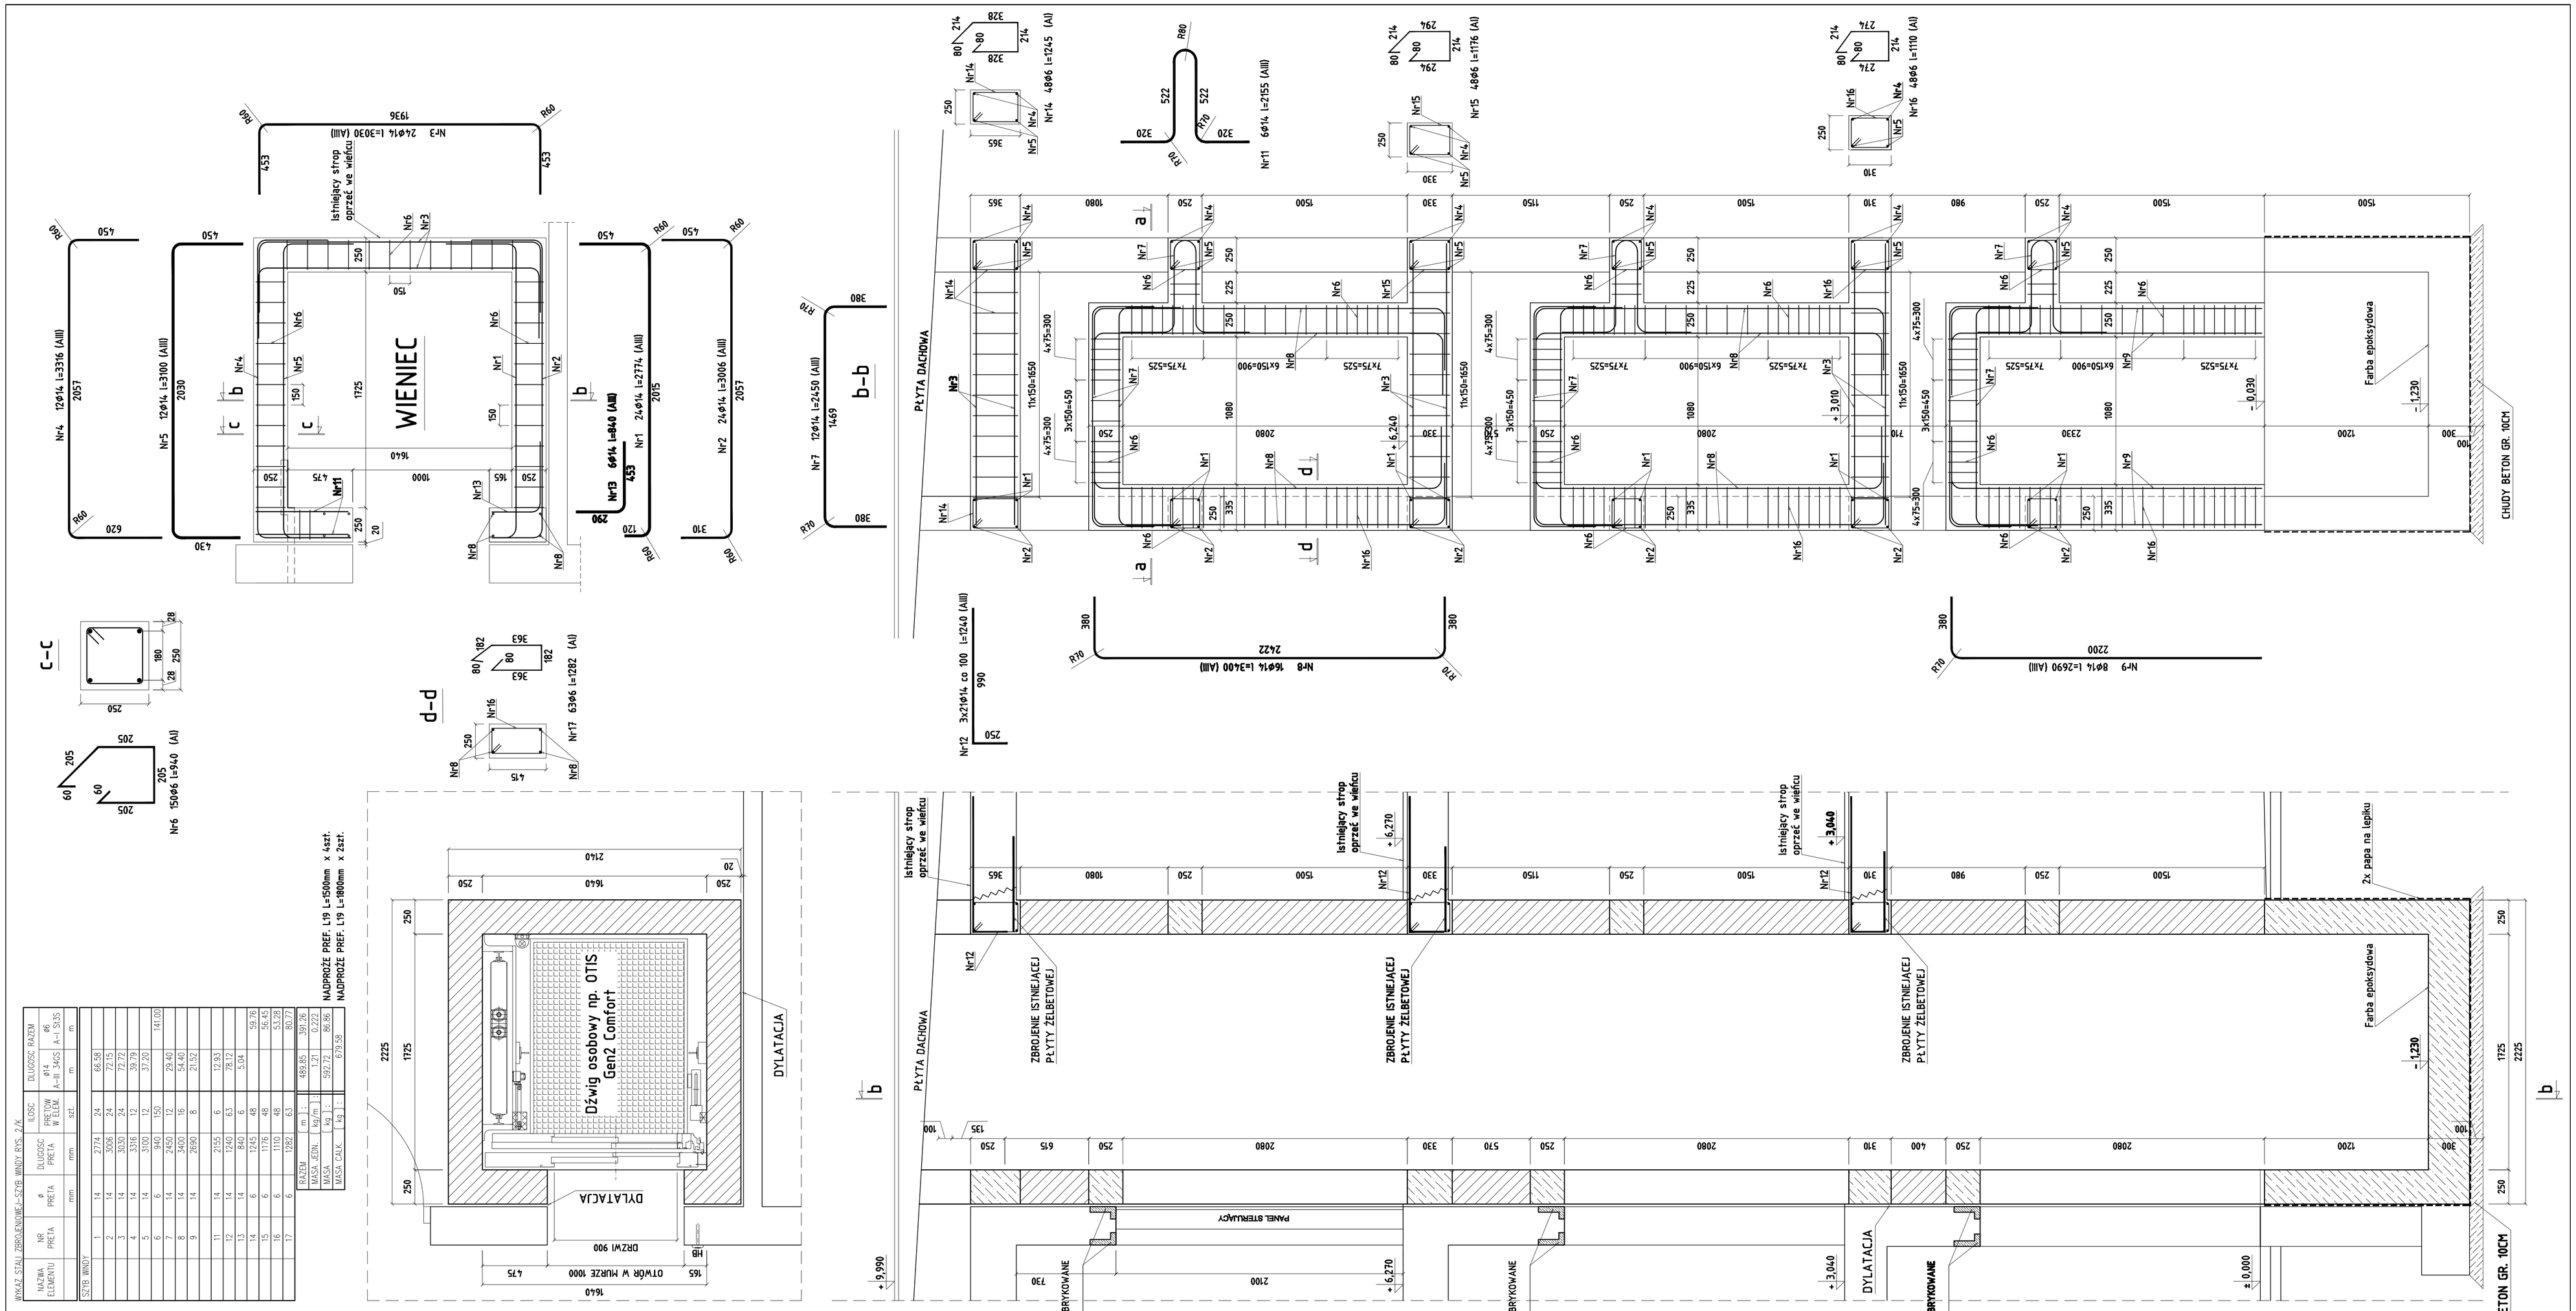

WYKAZ STALI ZBROJENIOWEJ - SZYB WINDY RYS. 2/K

NAZWA ELEMENTU	NR PRĘTA	Ø PRĘTA	DŁUGOŚĆ PRĘTA	ILOŚĆ PRĘTÓW W ELEM.	DŁUGOŚĆ RAZEM ø14 A-III 34GS	DŁUGOŚĆ RAZEM ø6 A-I 34GS
	mm	mm	szt.	szt.	m	m
SZYB WINDY						
	1	14	2774	24	66,58	
	2	14	3006	24	72,15	
	3	14	3030	24	72,72	
	4	14	3316	12	39,79	
	5	14	3100	12	37,20	
	6	14	2940	12		141,00
	7	14	2430	12	29,40	
	8	14	3400	16	54,40	
	9	14	2690	8	21,52	
	11	14	2155	6	12,93	
	12	14	1240	63	78,12	
	13	14	840	6	5,04	
	14	6	1245	48		59,76
	15	6	1176	48		56,45
	16	6	1110	48		53,28
	17	6	1282	63		80,77
RAZEM				m	489,85	391,26
				kg/m	1,21	0,222
MASA STALI				kg	592,72	86,86
MASA CAŁK.				kg	679,58	

BETON:	B25
STAL:	A-III 34GS

Tytuł rysunku: SZYB WINDY		Nazwisko	uprawn.	Data	Podpis
	Opracował	inż. T. POLNIK	-	.05.2006	
	Projektował	mgr inż. P. RENIEC	518/82	.05.2006	
obiekt: BUDYNEK KLUBU SPORTOWEGO przy ul. Wolności 2a, 44-230 Czerwionka-Leszczyny, ul. 3-go Maja 36a					
Inwestor: MIEJSKI OŚRODEK SPORTU I REKREACJI, 44-230 Czerwionka-Leszczyny, ul. 3-go Maja 36a	Stadium: PROJEKT B.-W.		Nr projektu: 38/09/BR/2006		
BAUREN Renia Piotr, ul. Cieplińskiego 16, 44-200 Rybnik	PRACOWNIA PROJEKTOWA, ul. Świerklańska 12, 44-200 Rybnik	Skala: 1:20	Numer rysunku: 2/K		